




PIANTA PIANO SECONDO

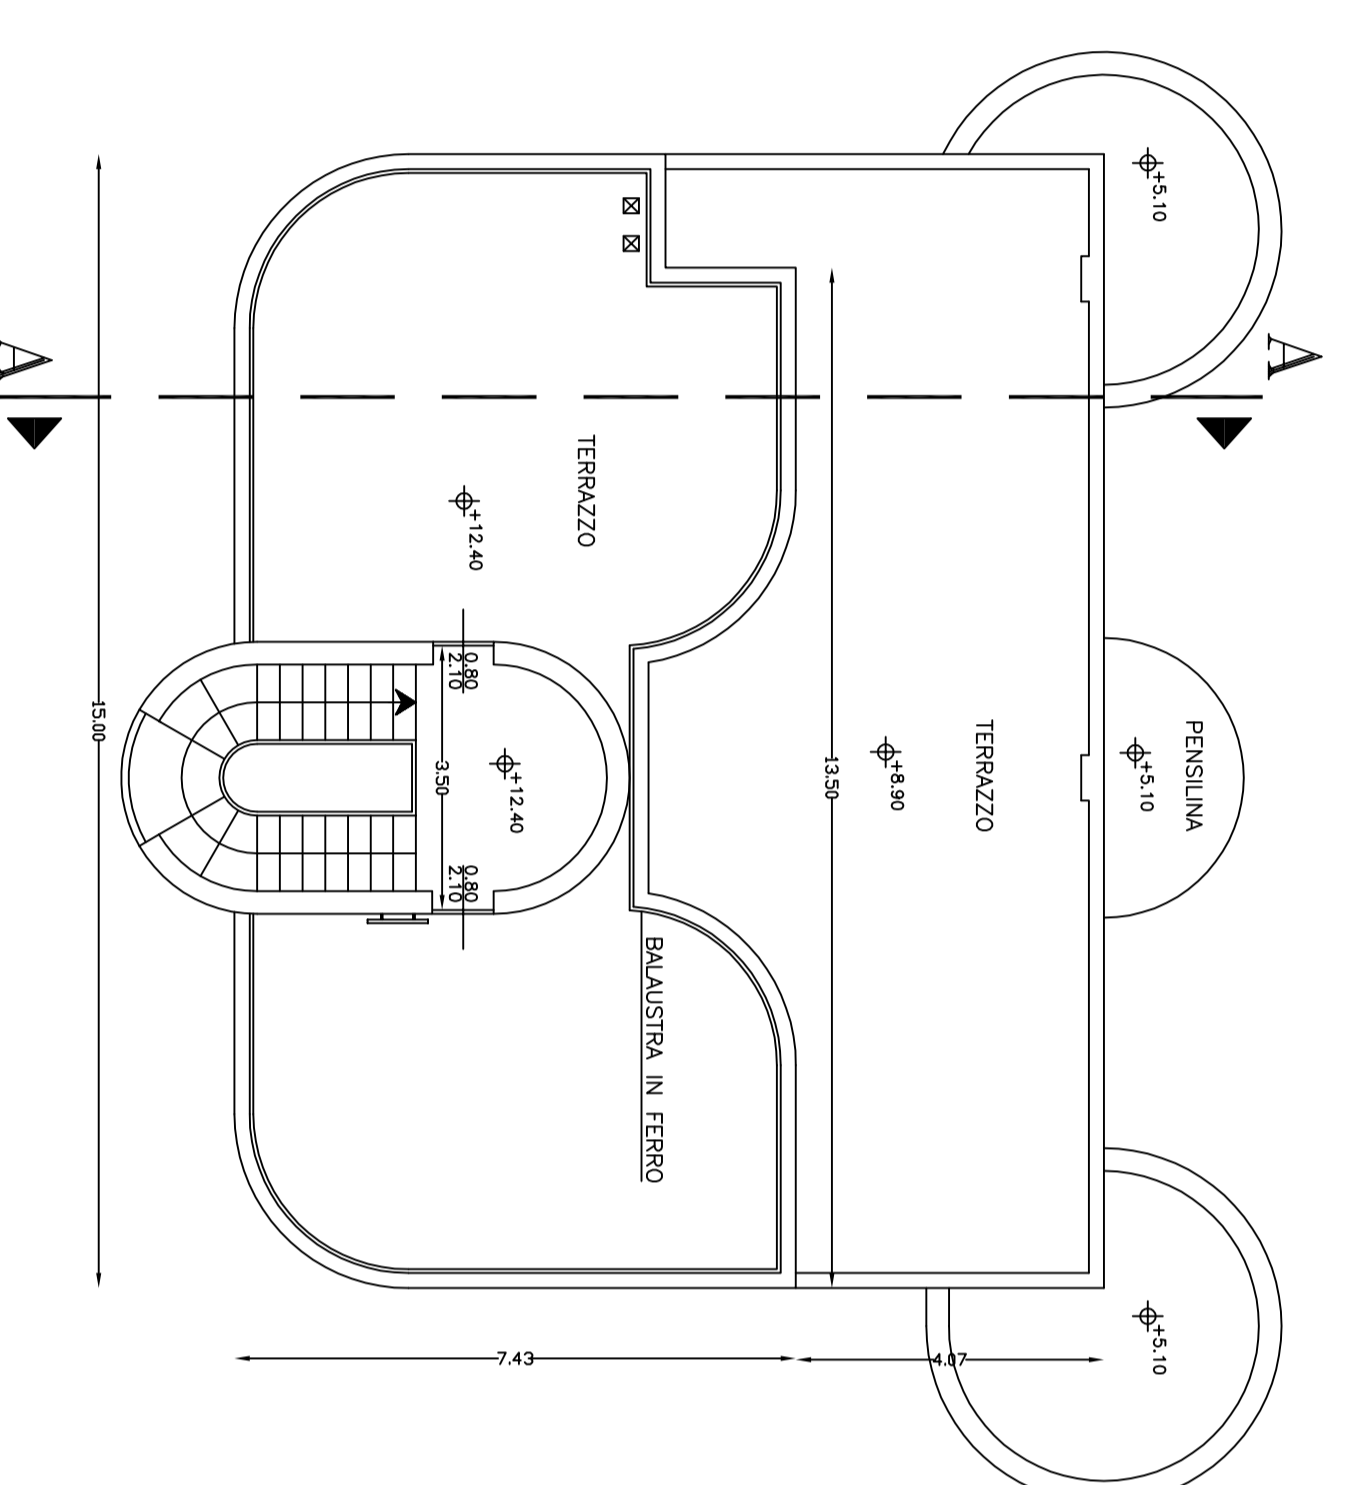


PIANTA PIANO TERZO

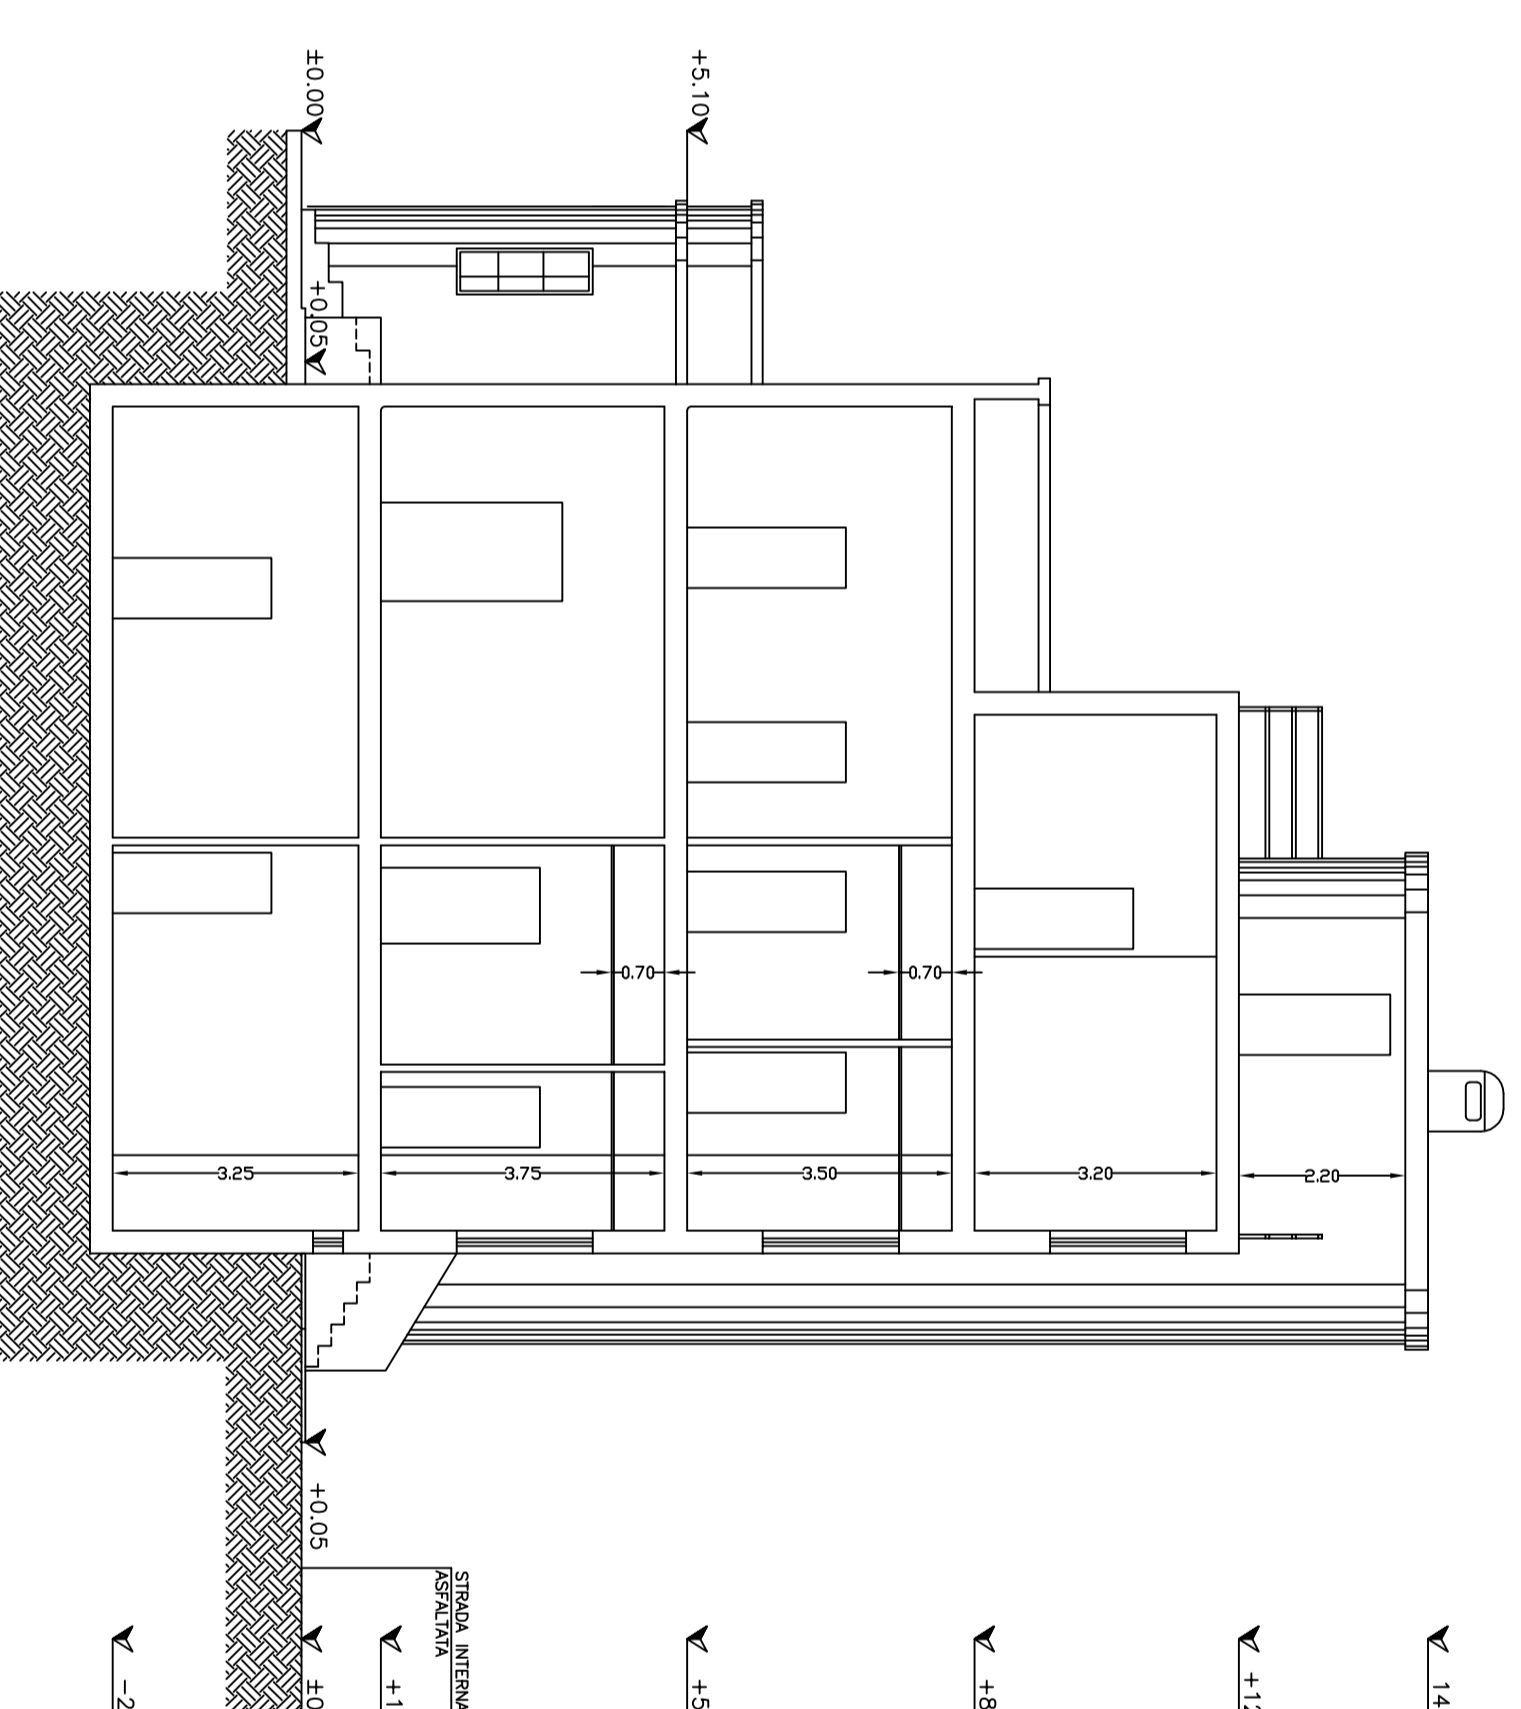


SEZIONE "A-A"

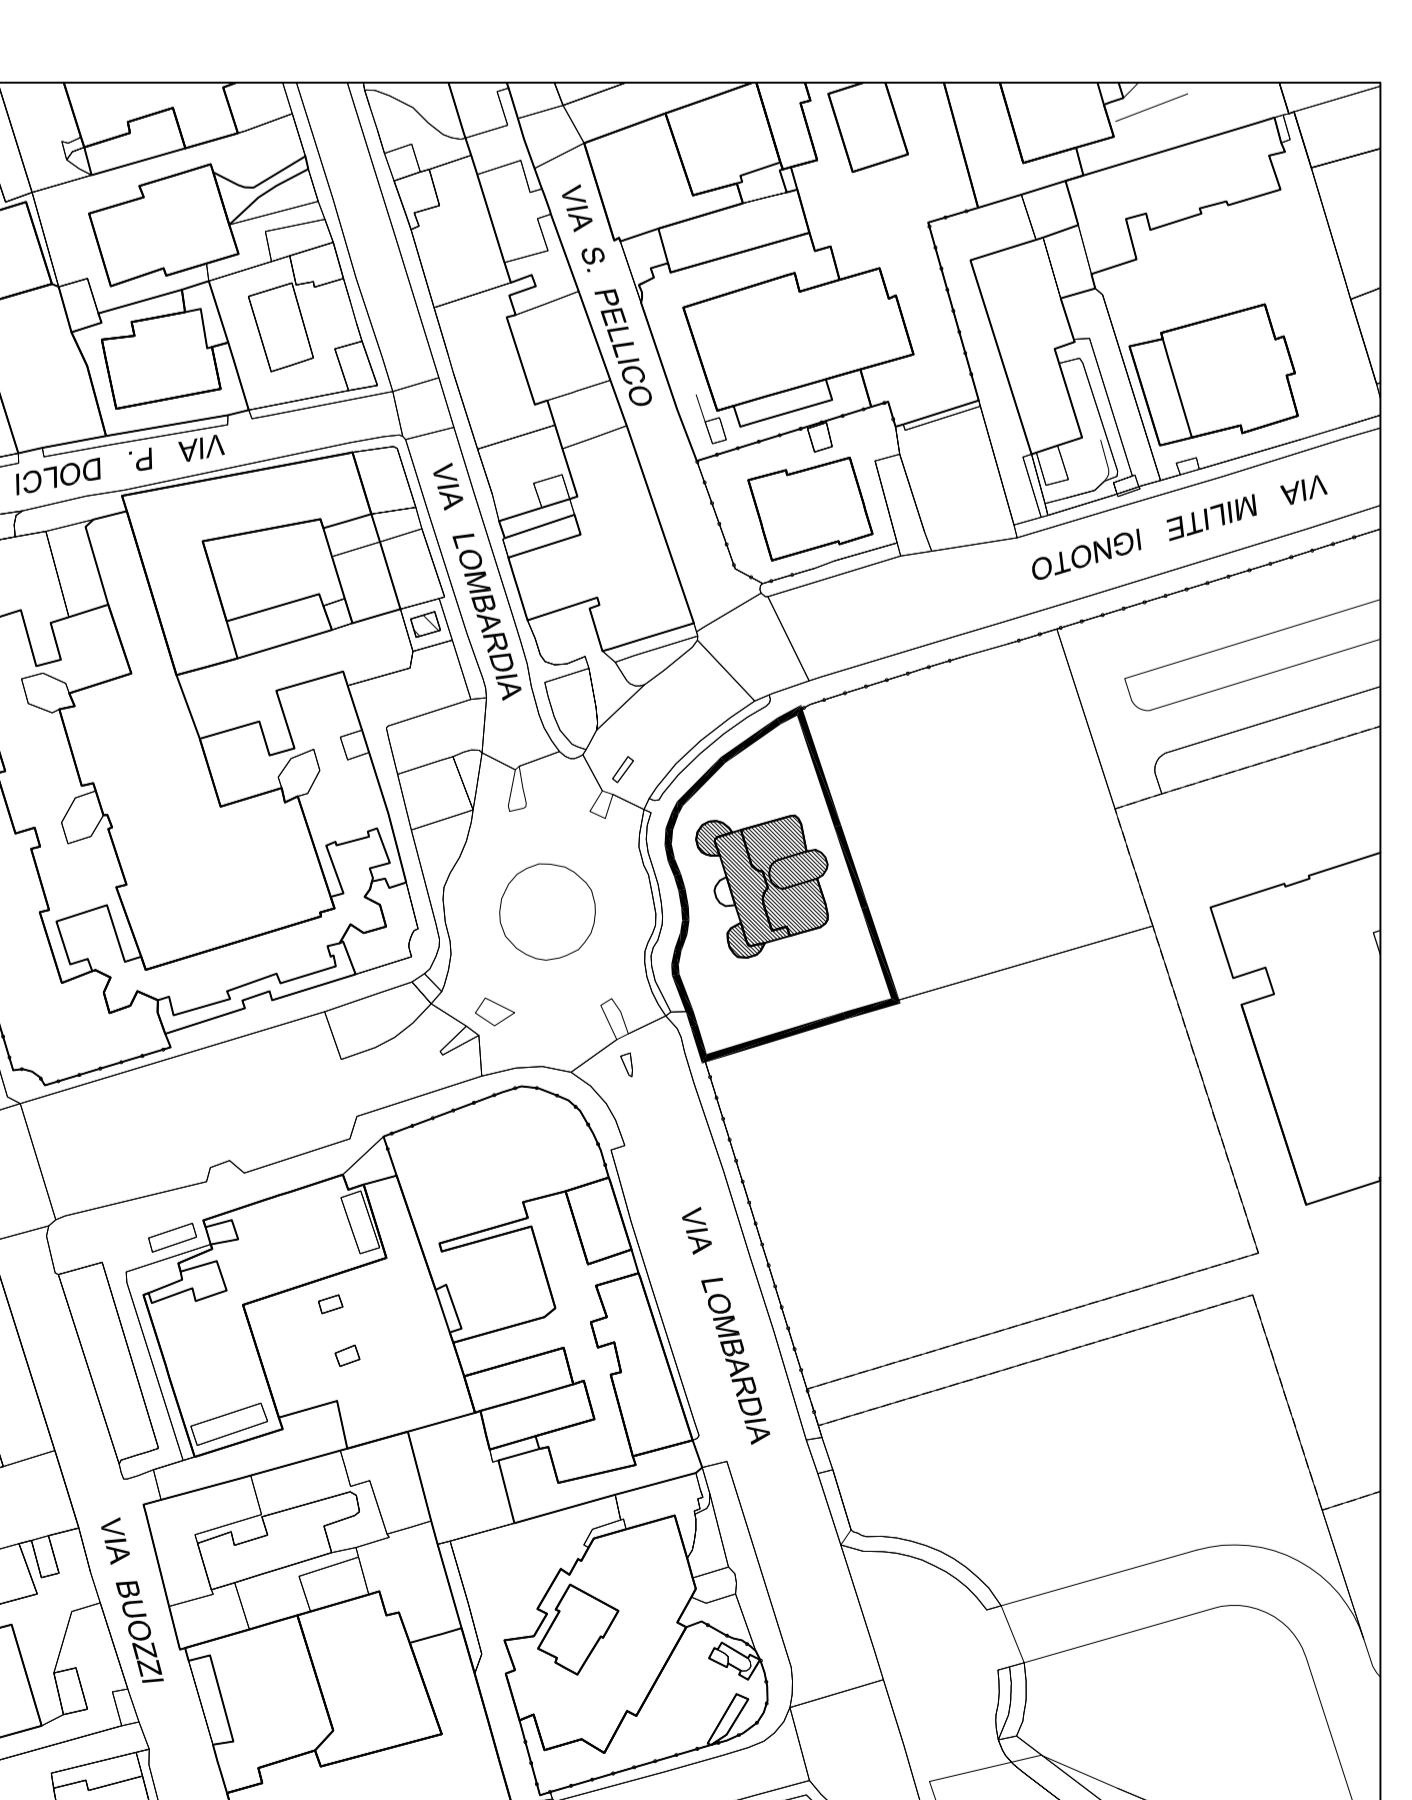


ESTRATTO AEROFOTOGRAMMETRICO
con individuazione dell'area di pertinenza
Scala 1:1000

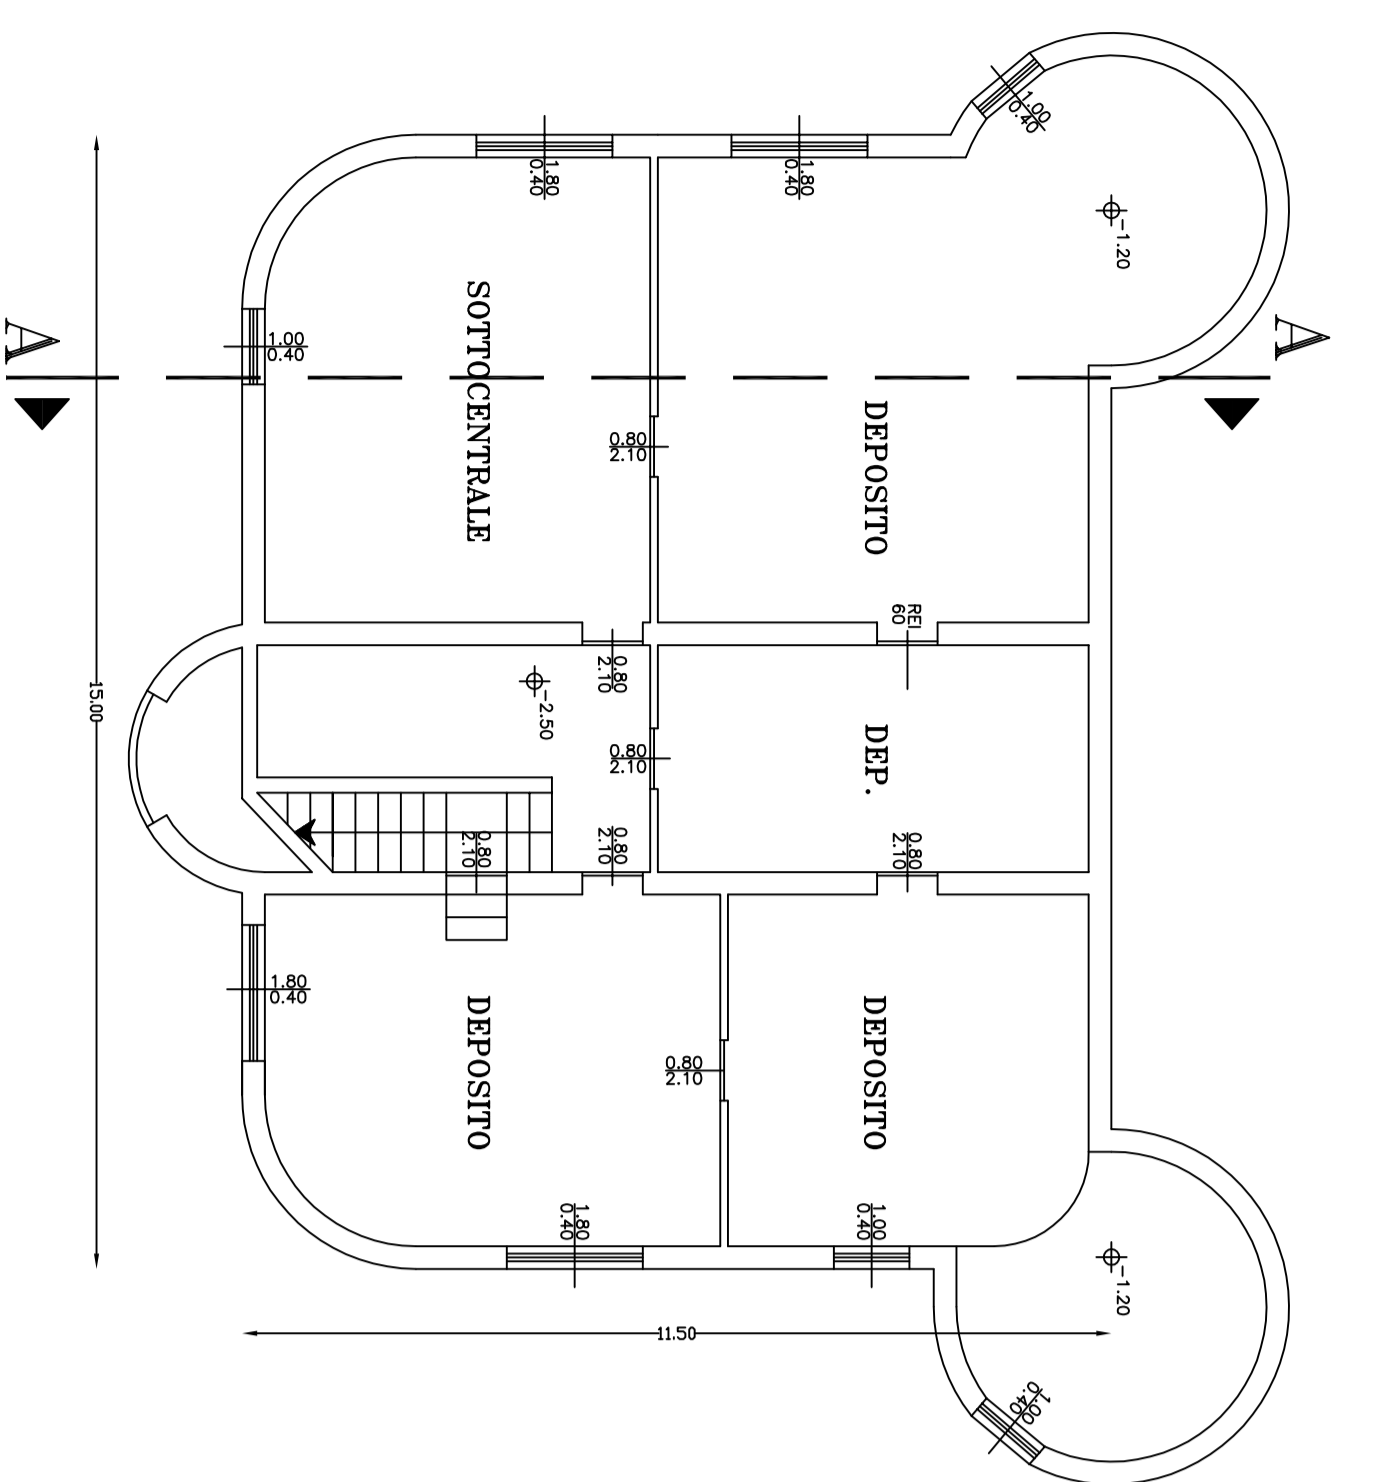

PIANTA PIANO SEMINTERRATO

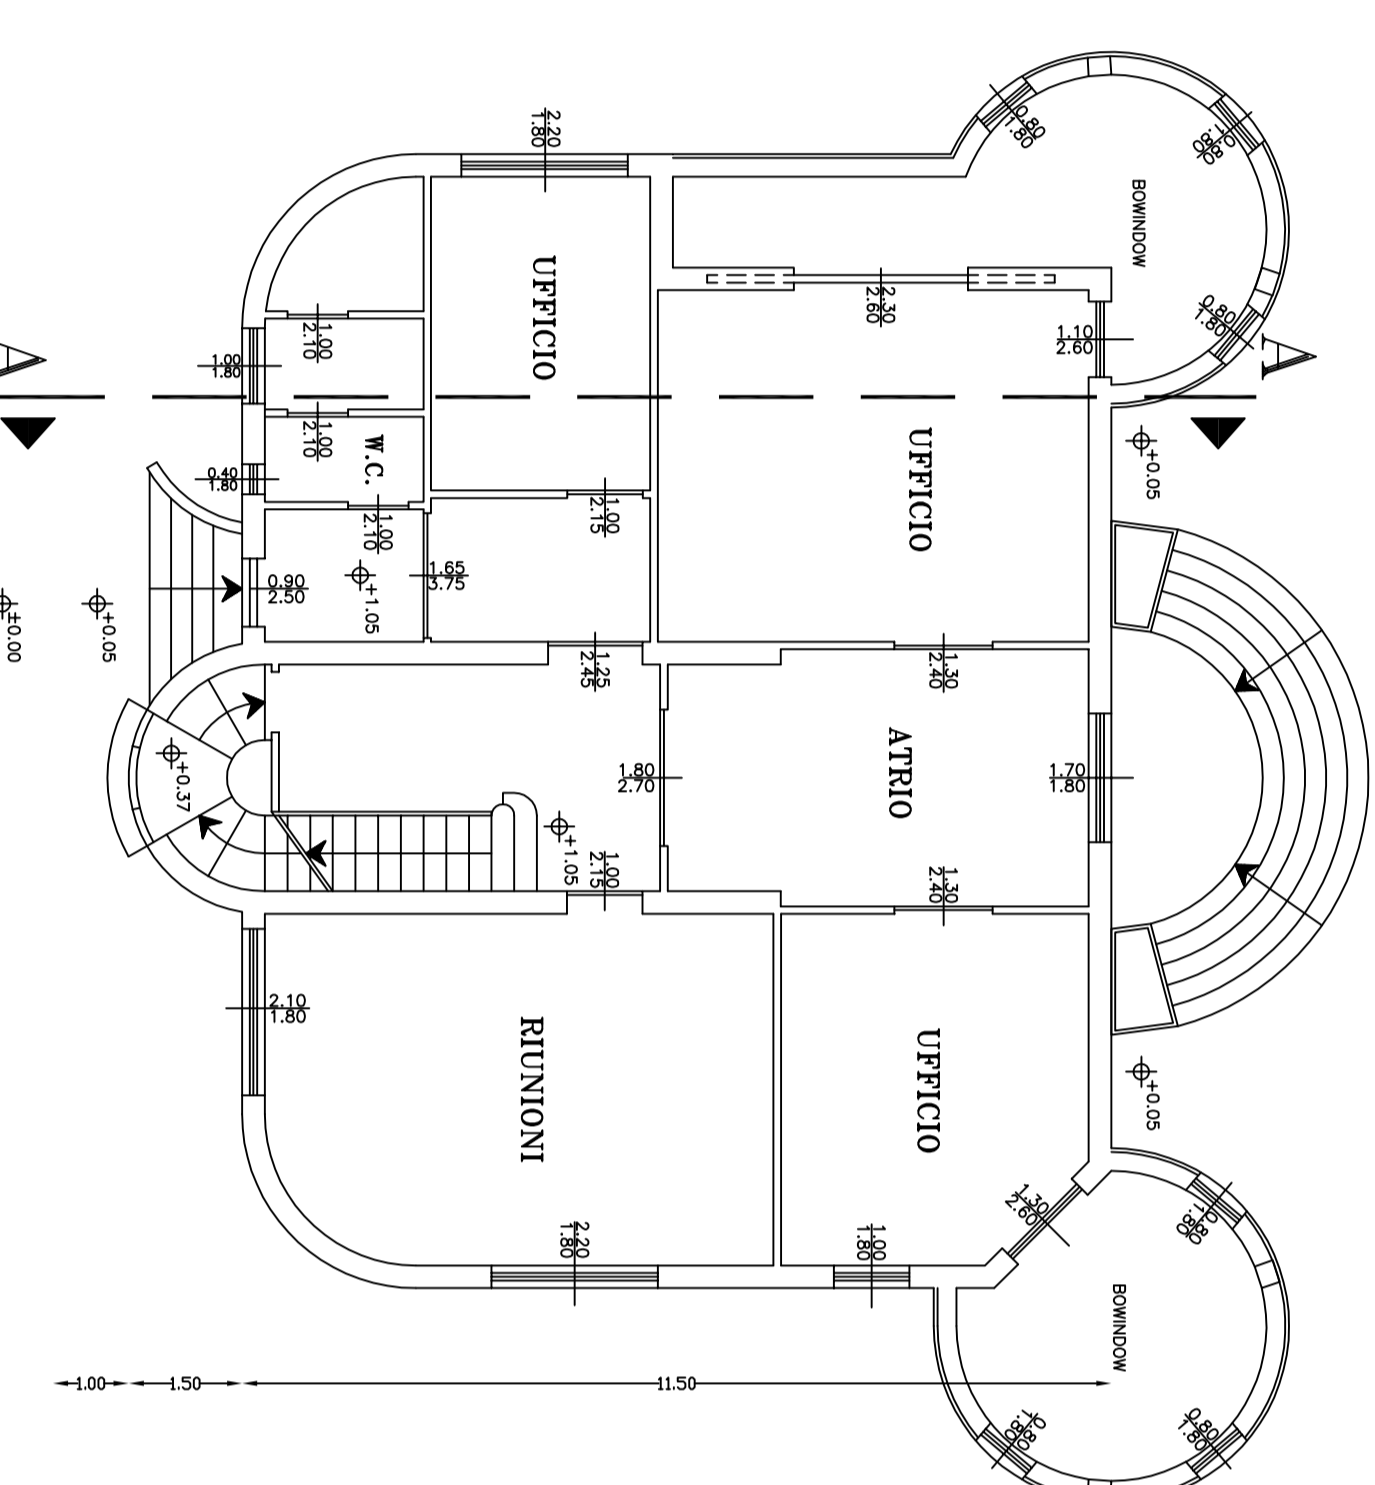

PIANTA PIANO RIALZATO

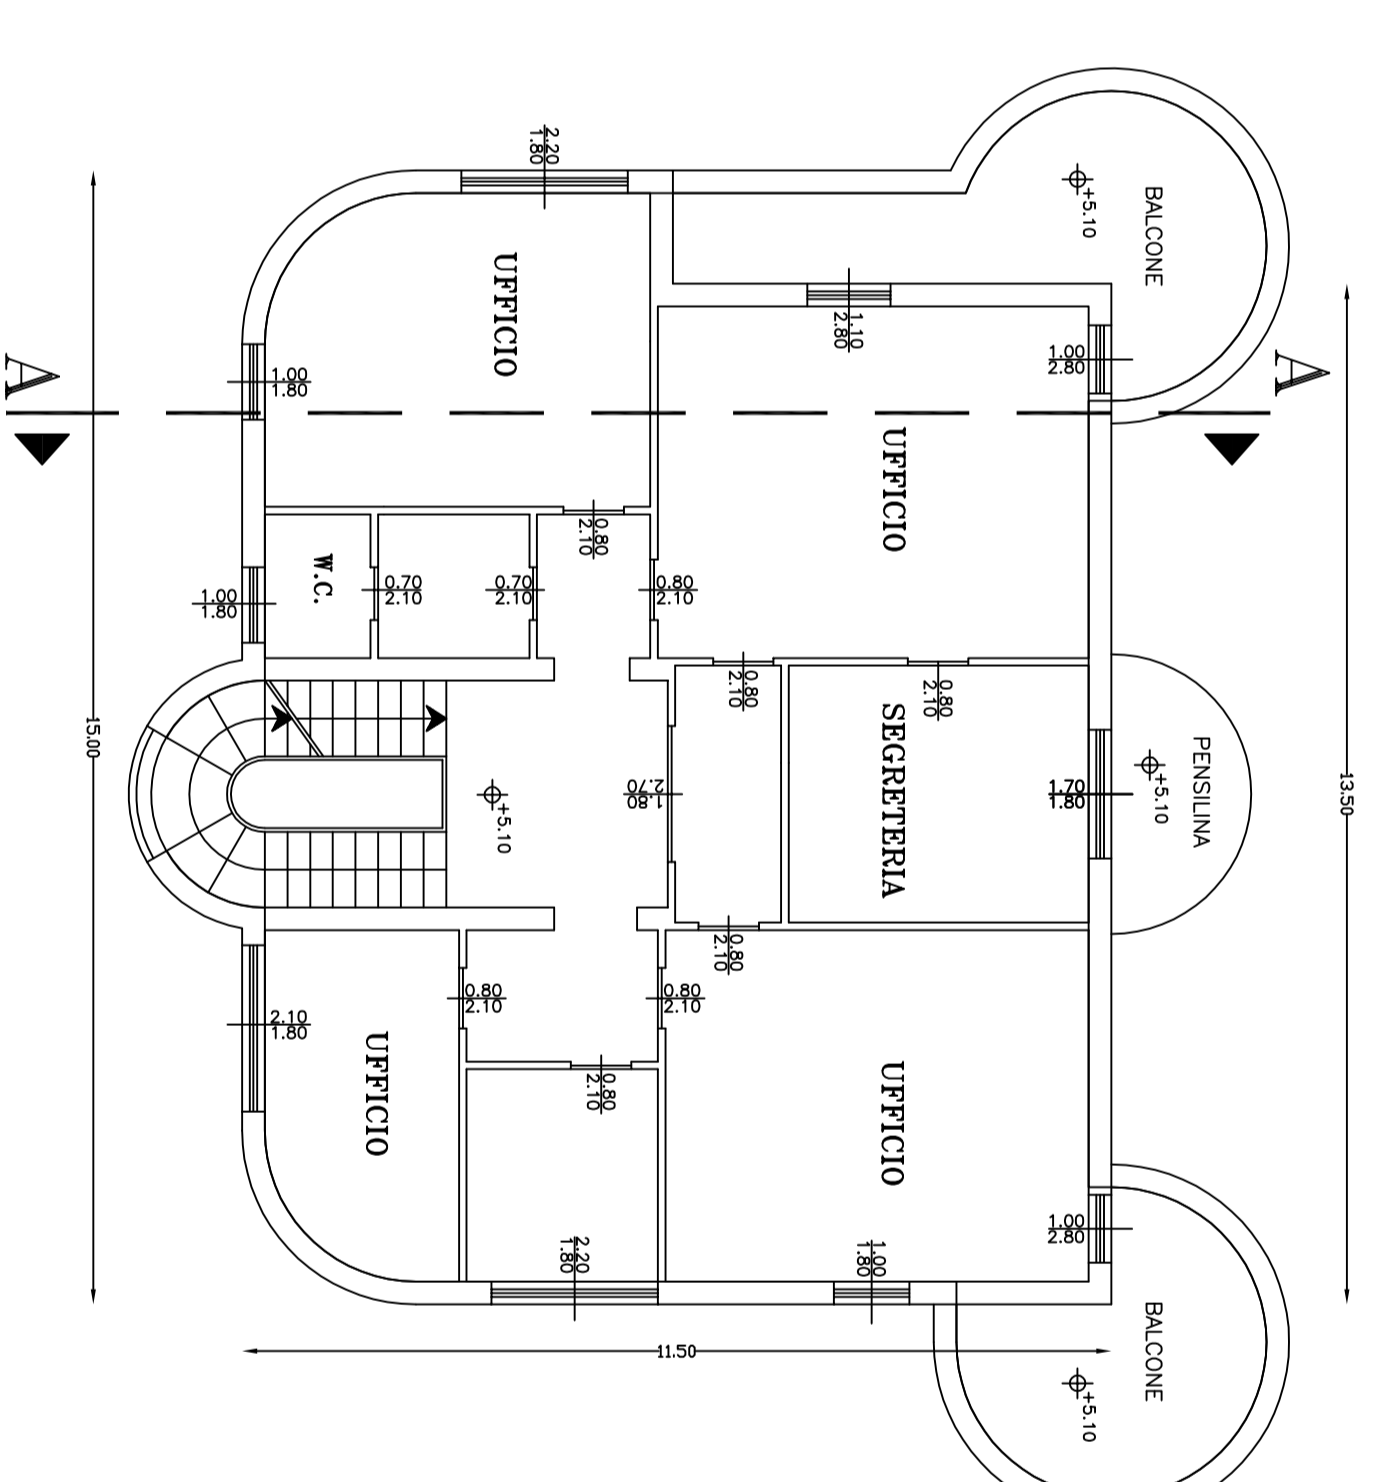

PIANTA PIANO PRIMO

<p>citta' di Desio Ufficio Tecnico</p>		PROGETTO	DI. T.C.
		TAVOLA	UNICA
<p>PALAZZINA CREMONINI VIA LOMBARDA, 55</p>		DATA AGGIORNAMENTO	FEBBRAIO 2010
<p>SCALA 1:100-1:1000</p>		SETT.	2016
<p><small>© 2016 AUTODESK INC. TUTTI I DIRITTI RISERVATI. AUTODESK, IL LOGO AUTODESK, E "CREATO CON LA VERSIONE DIDATTICA DI UN PRODOTTO AUTODESK" SONO MARCHI E SERVIZI REGISTRATI DI AUTODESK INC. IN VARI PAESI. IL PRESENTE DOCUMENTO È UN DOCUMENTO DIDATTICO E NON DEVE ESSERE USATO PER SCOPI COMMERCIALI. AUTODESK NON È RESPONSABILE PER NEGLIGENZA O ALTRIMENTI PER DANNI, PERDITE O ALTRI RISCHI, DIRETTI O INDIRETTI, CHE DERIVANO DALL'USO DI QUESTO DOCUMENTO.</small></p>			