


STRALCIO PLANIMETRIA GENERALE

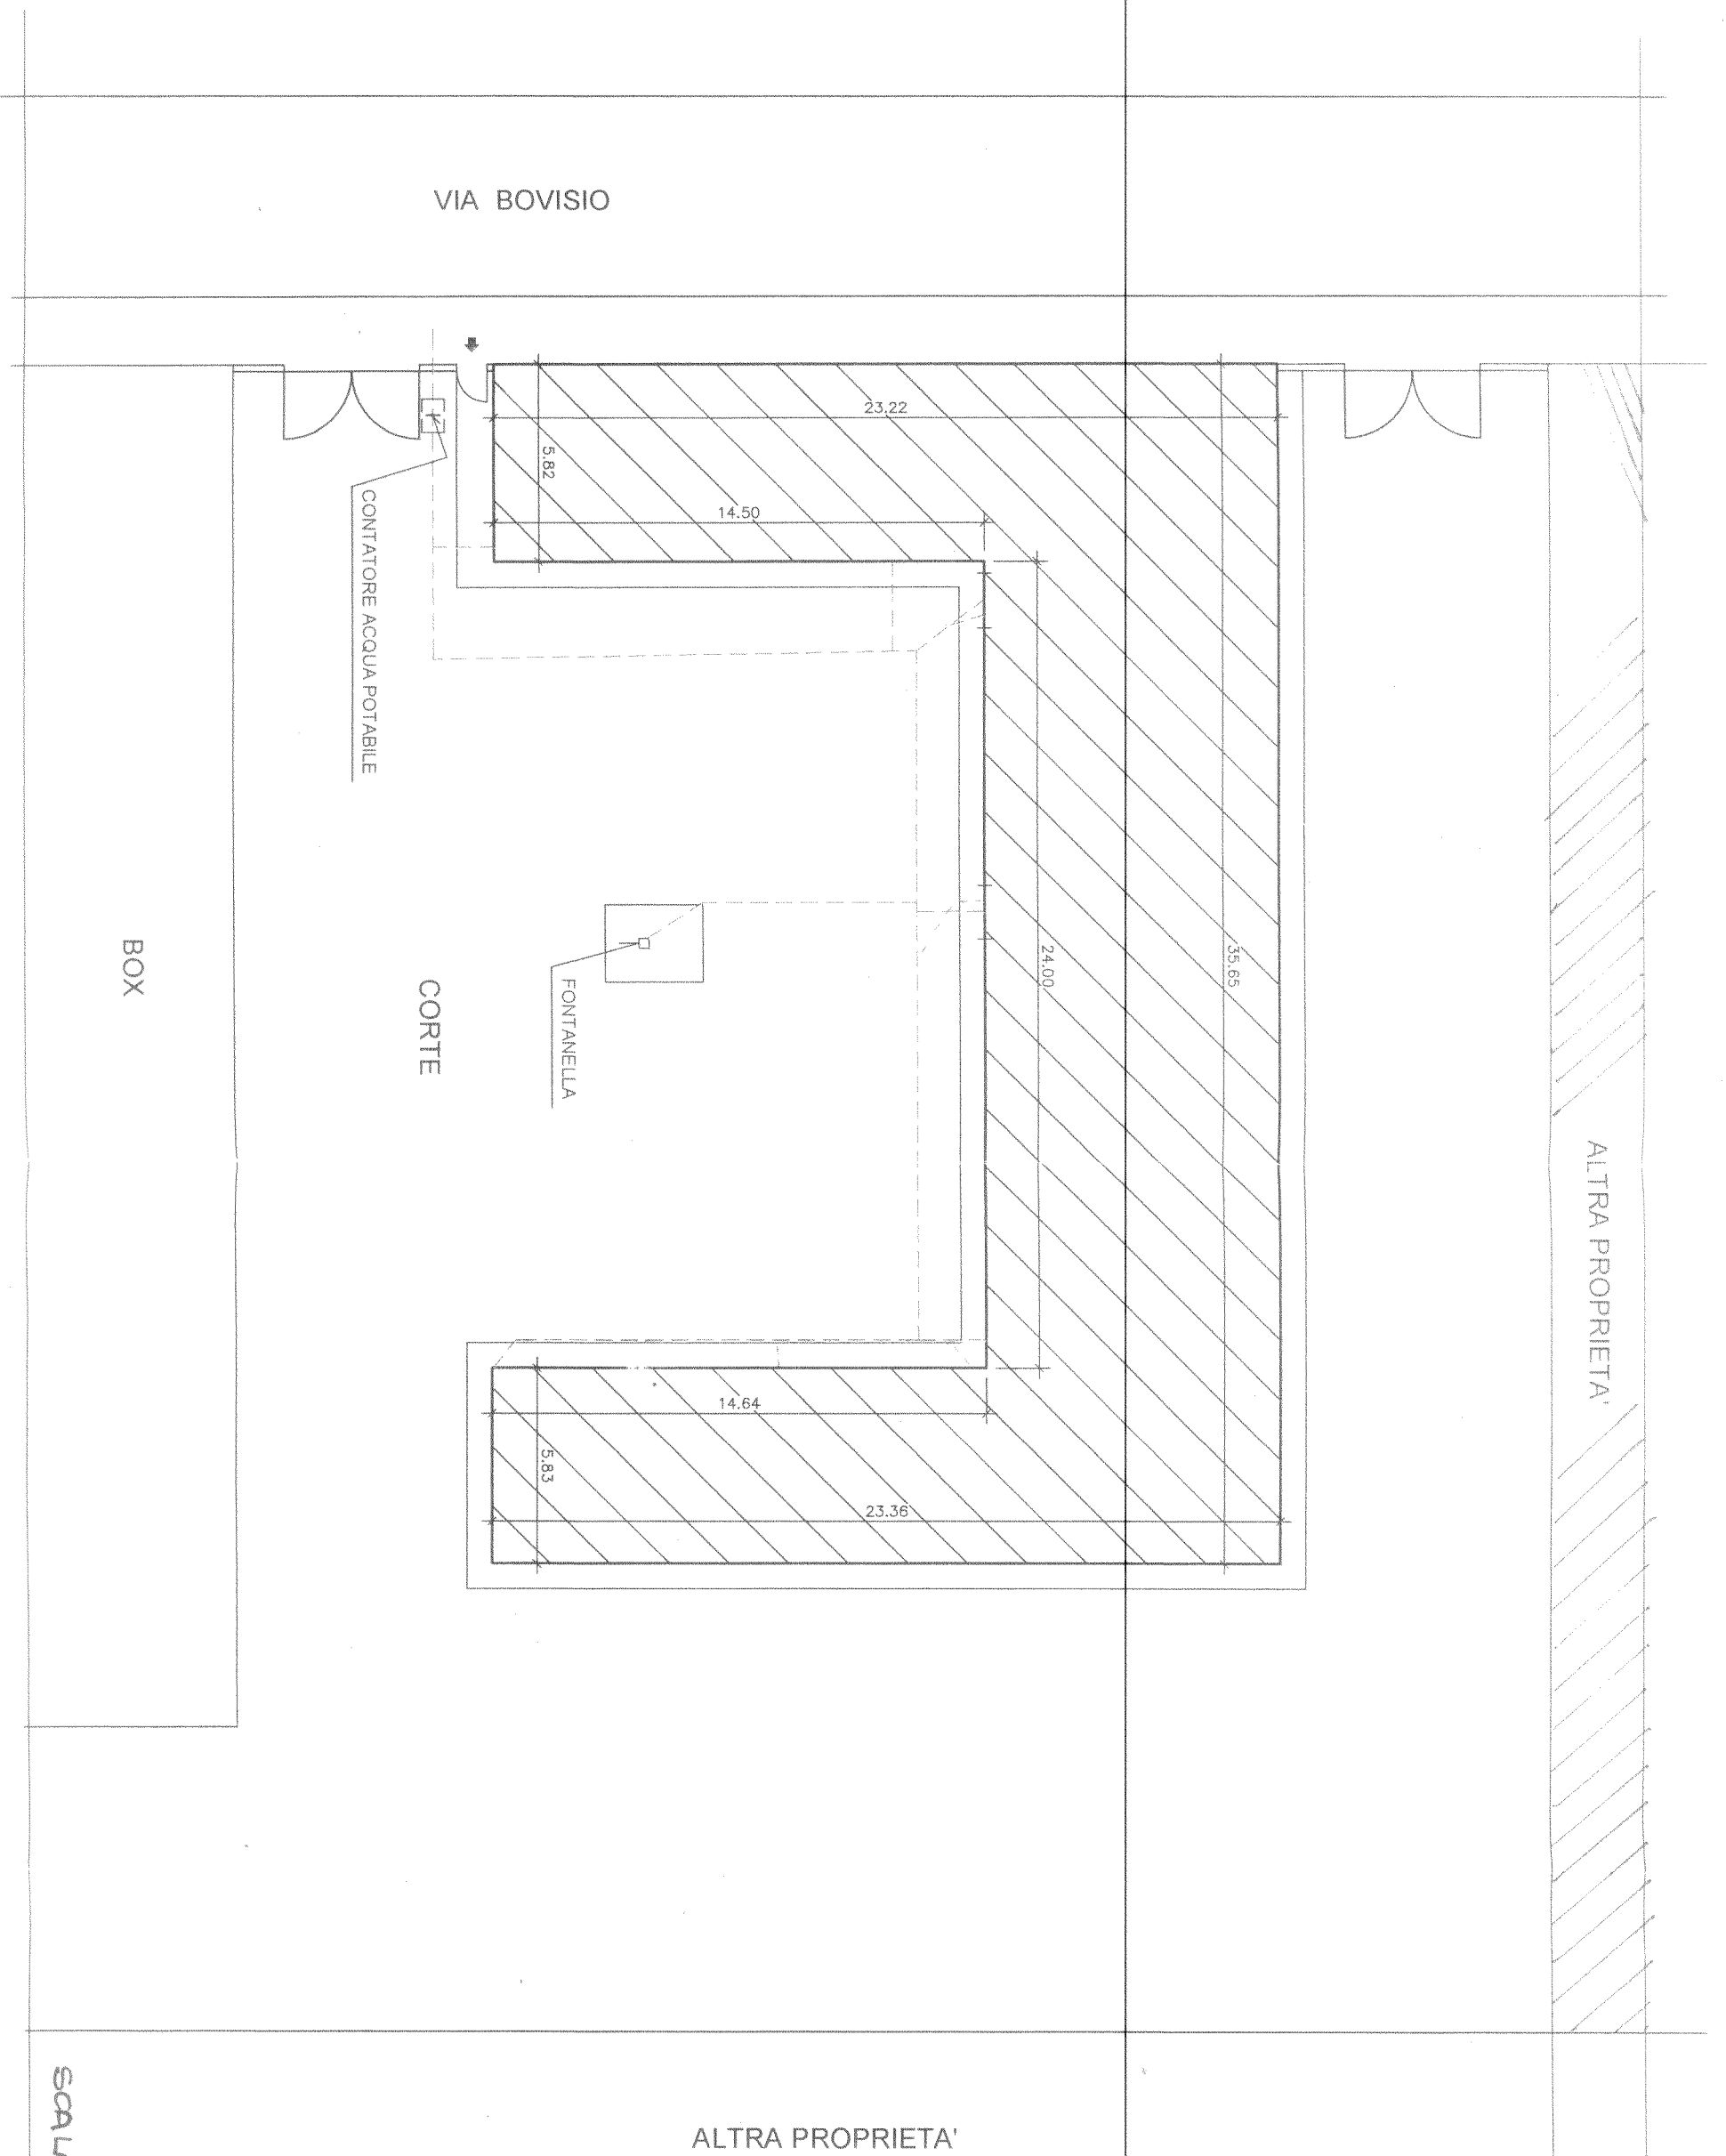

ALTRA PROPRIETA'

ALTRA PROPRIETA'

BOX

CORTE

FONTANELLA

CONTATORE ACQUA POTABILE

VIA BOVISIO

SCALA 1:200