





ESTRATTO PGT VIGENTE
Piano delle Regole

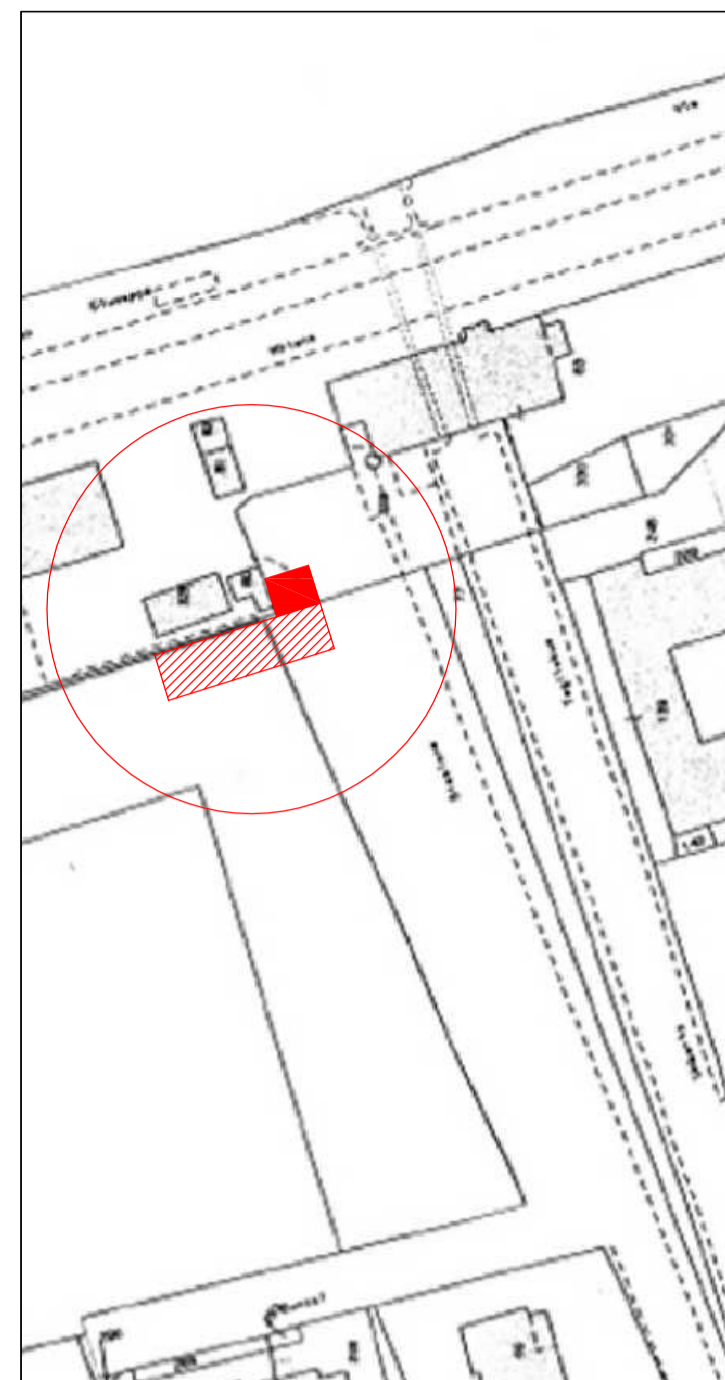

ESTRATTO MAPPA CATASTALE
Unione fogli n. 26 e 27

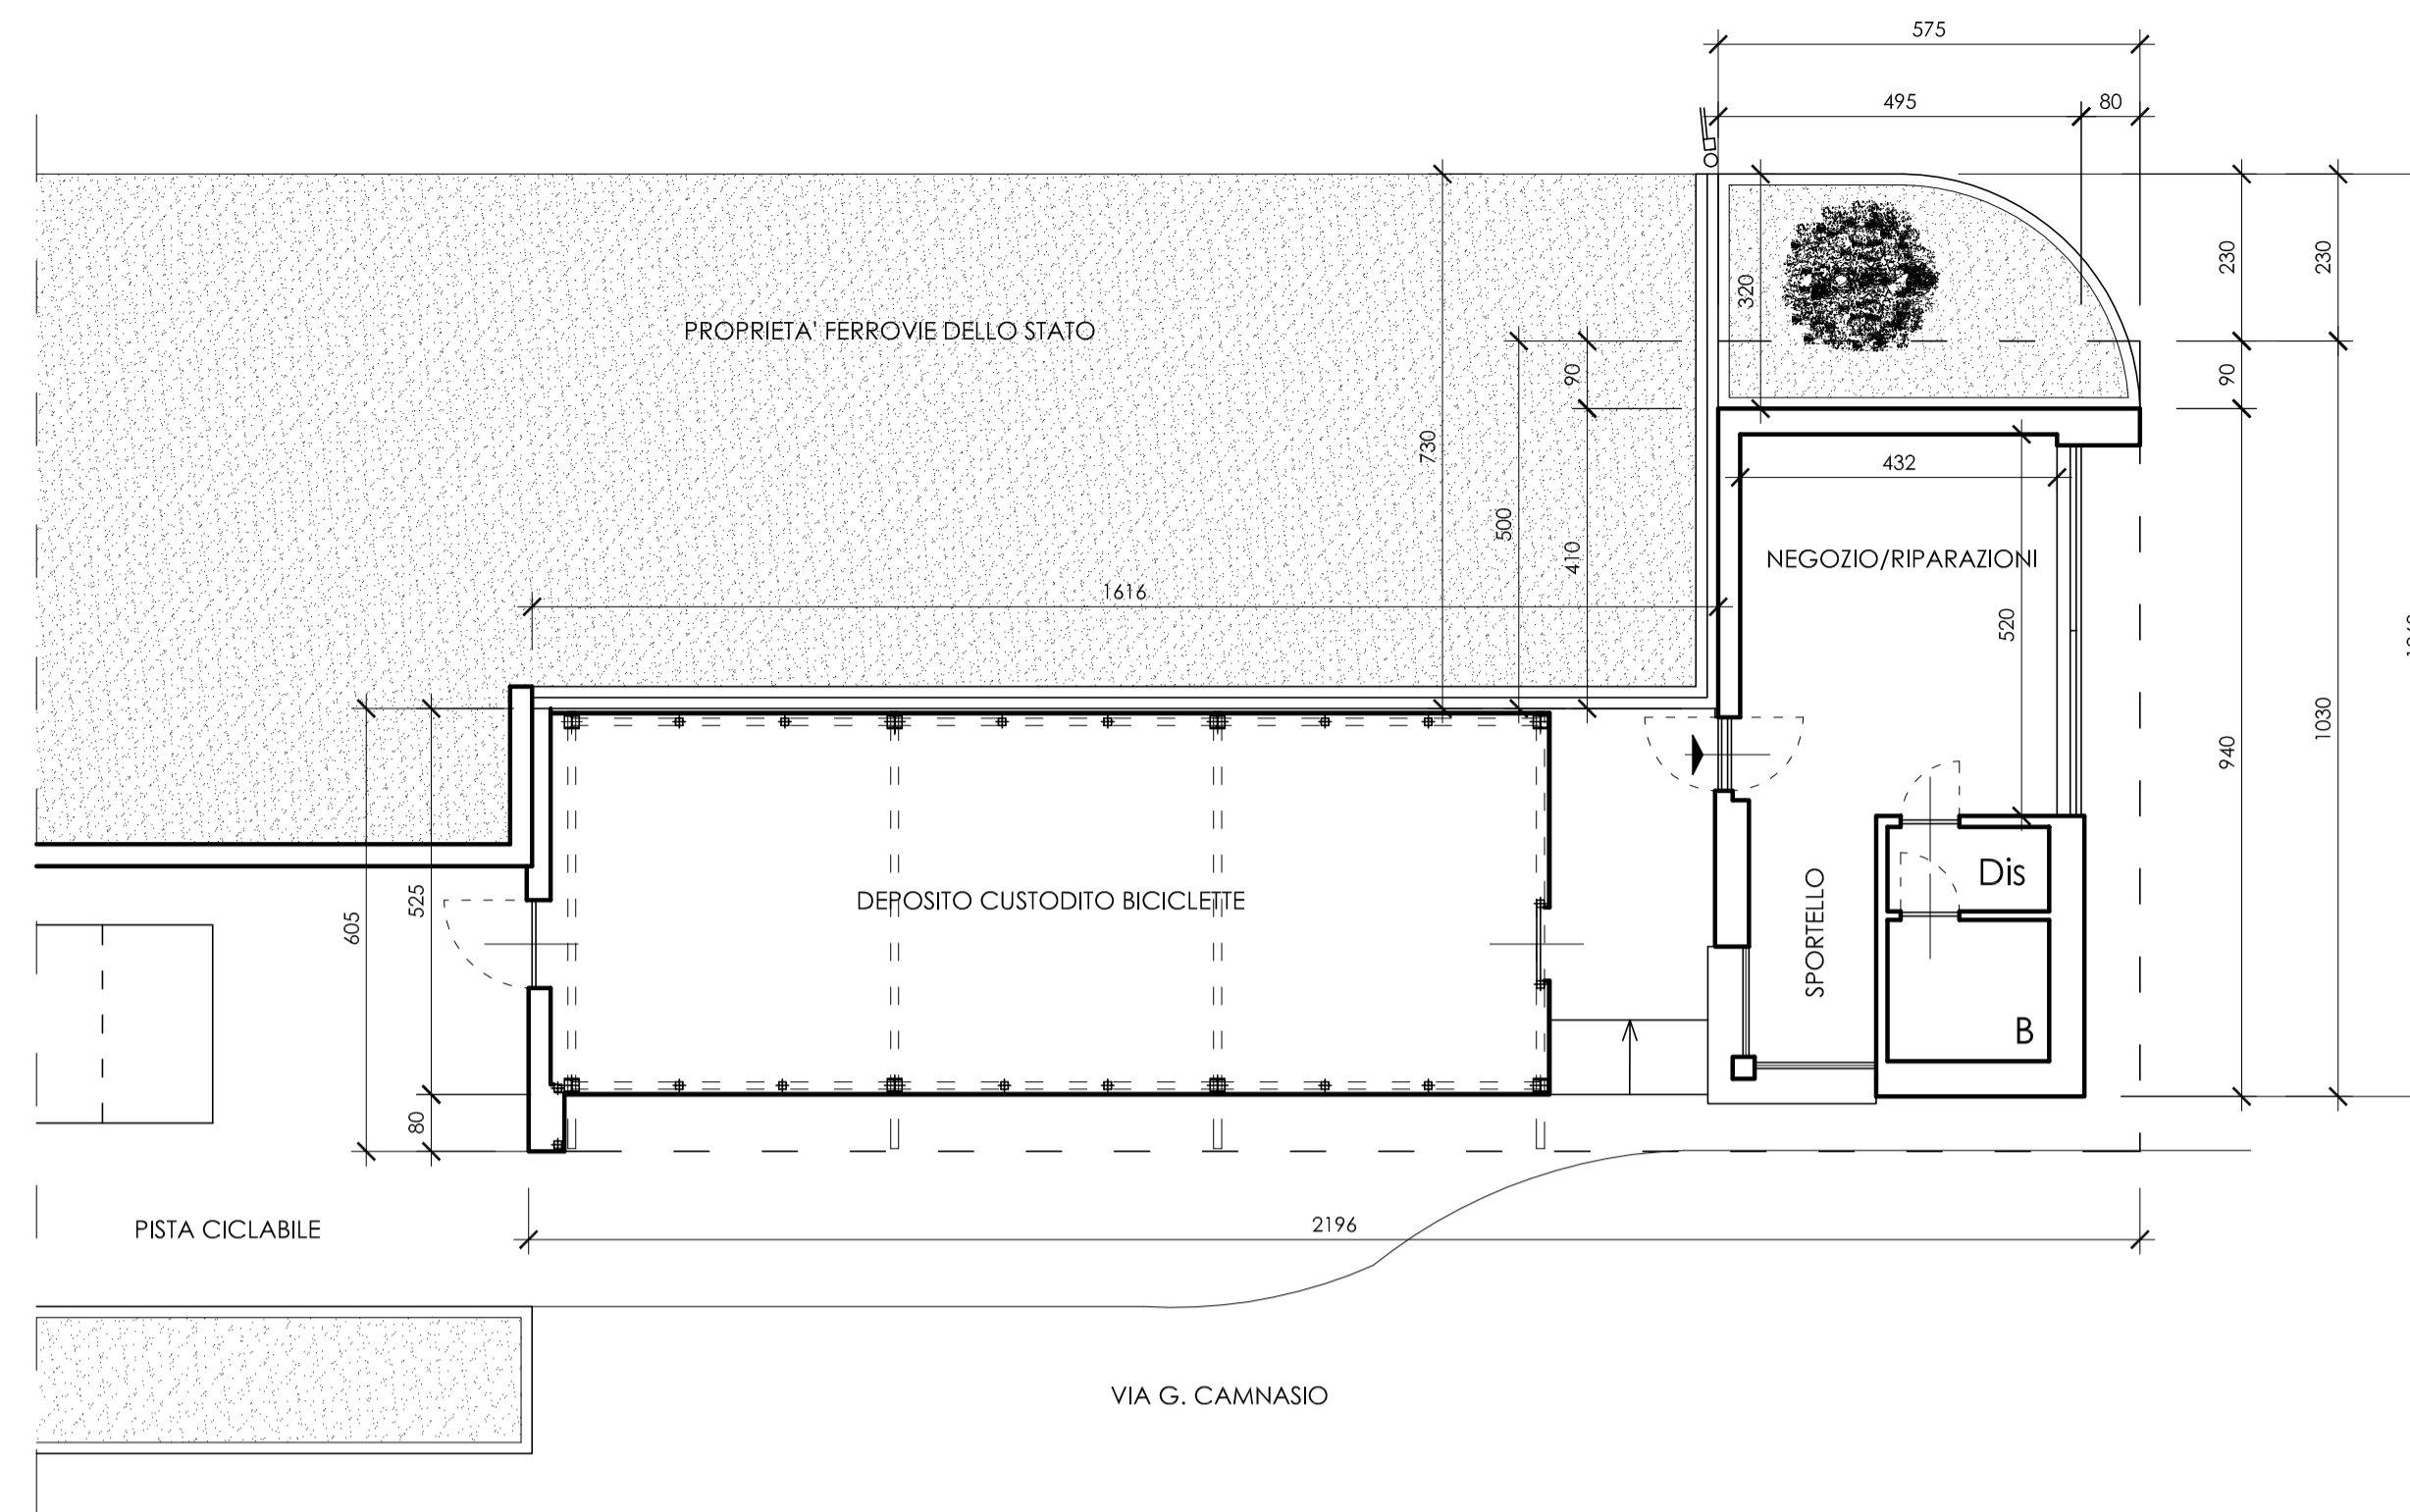

PROGETTO - PIANTA
Scala 1:100

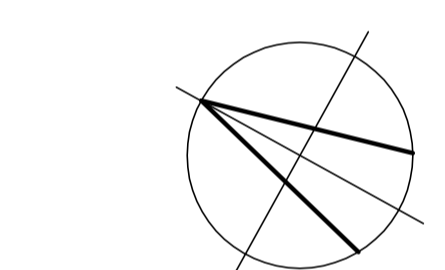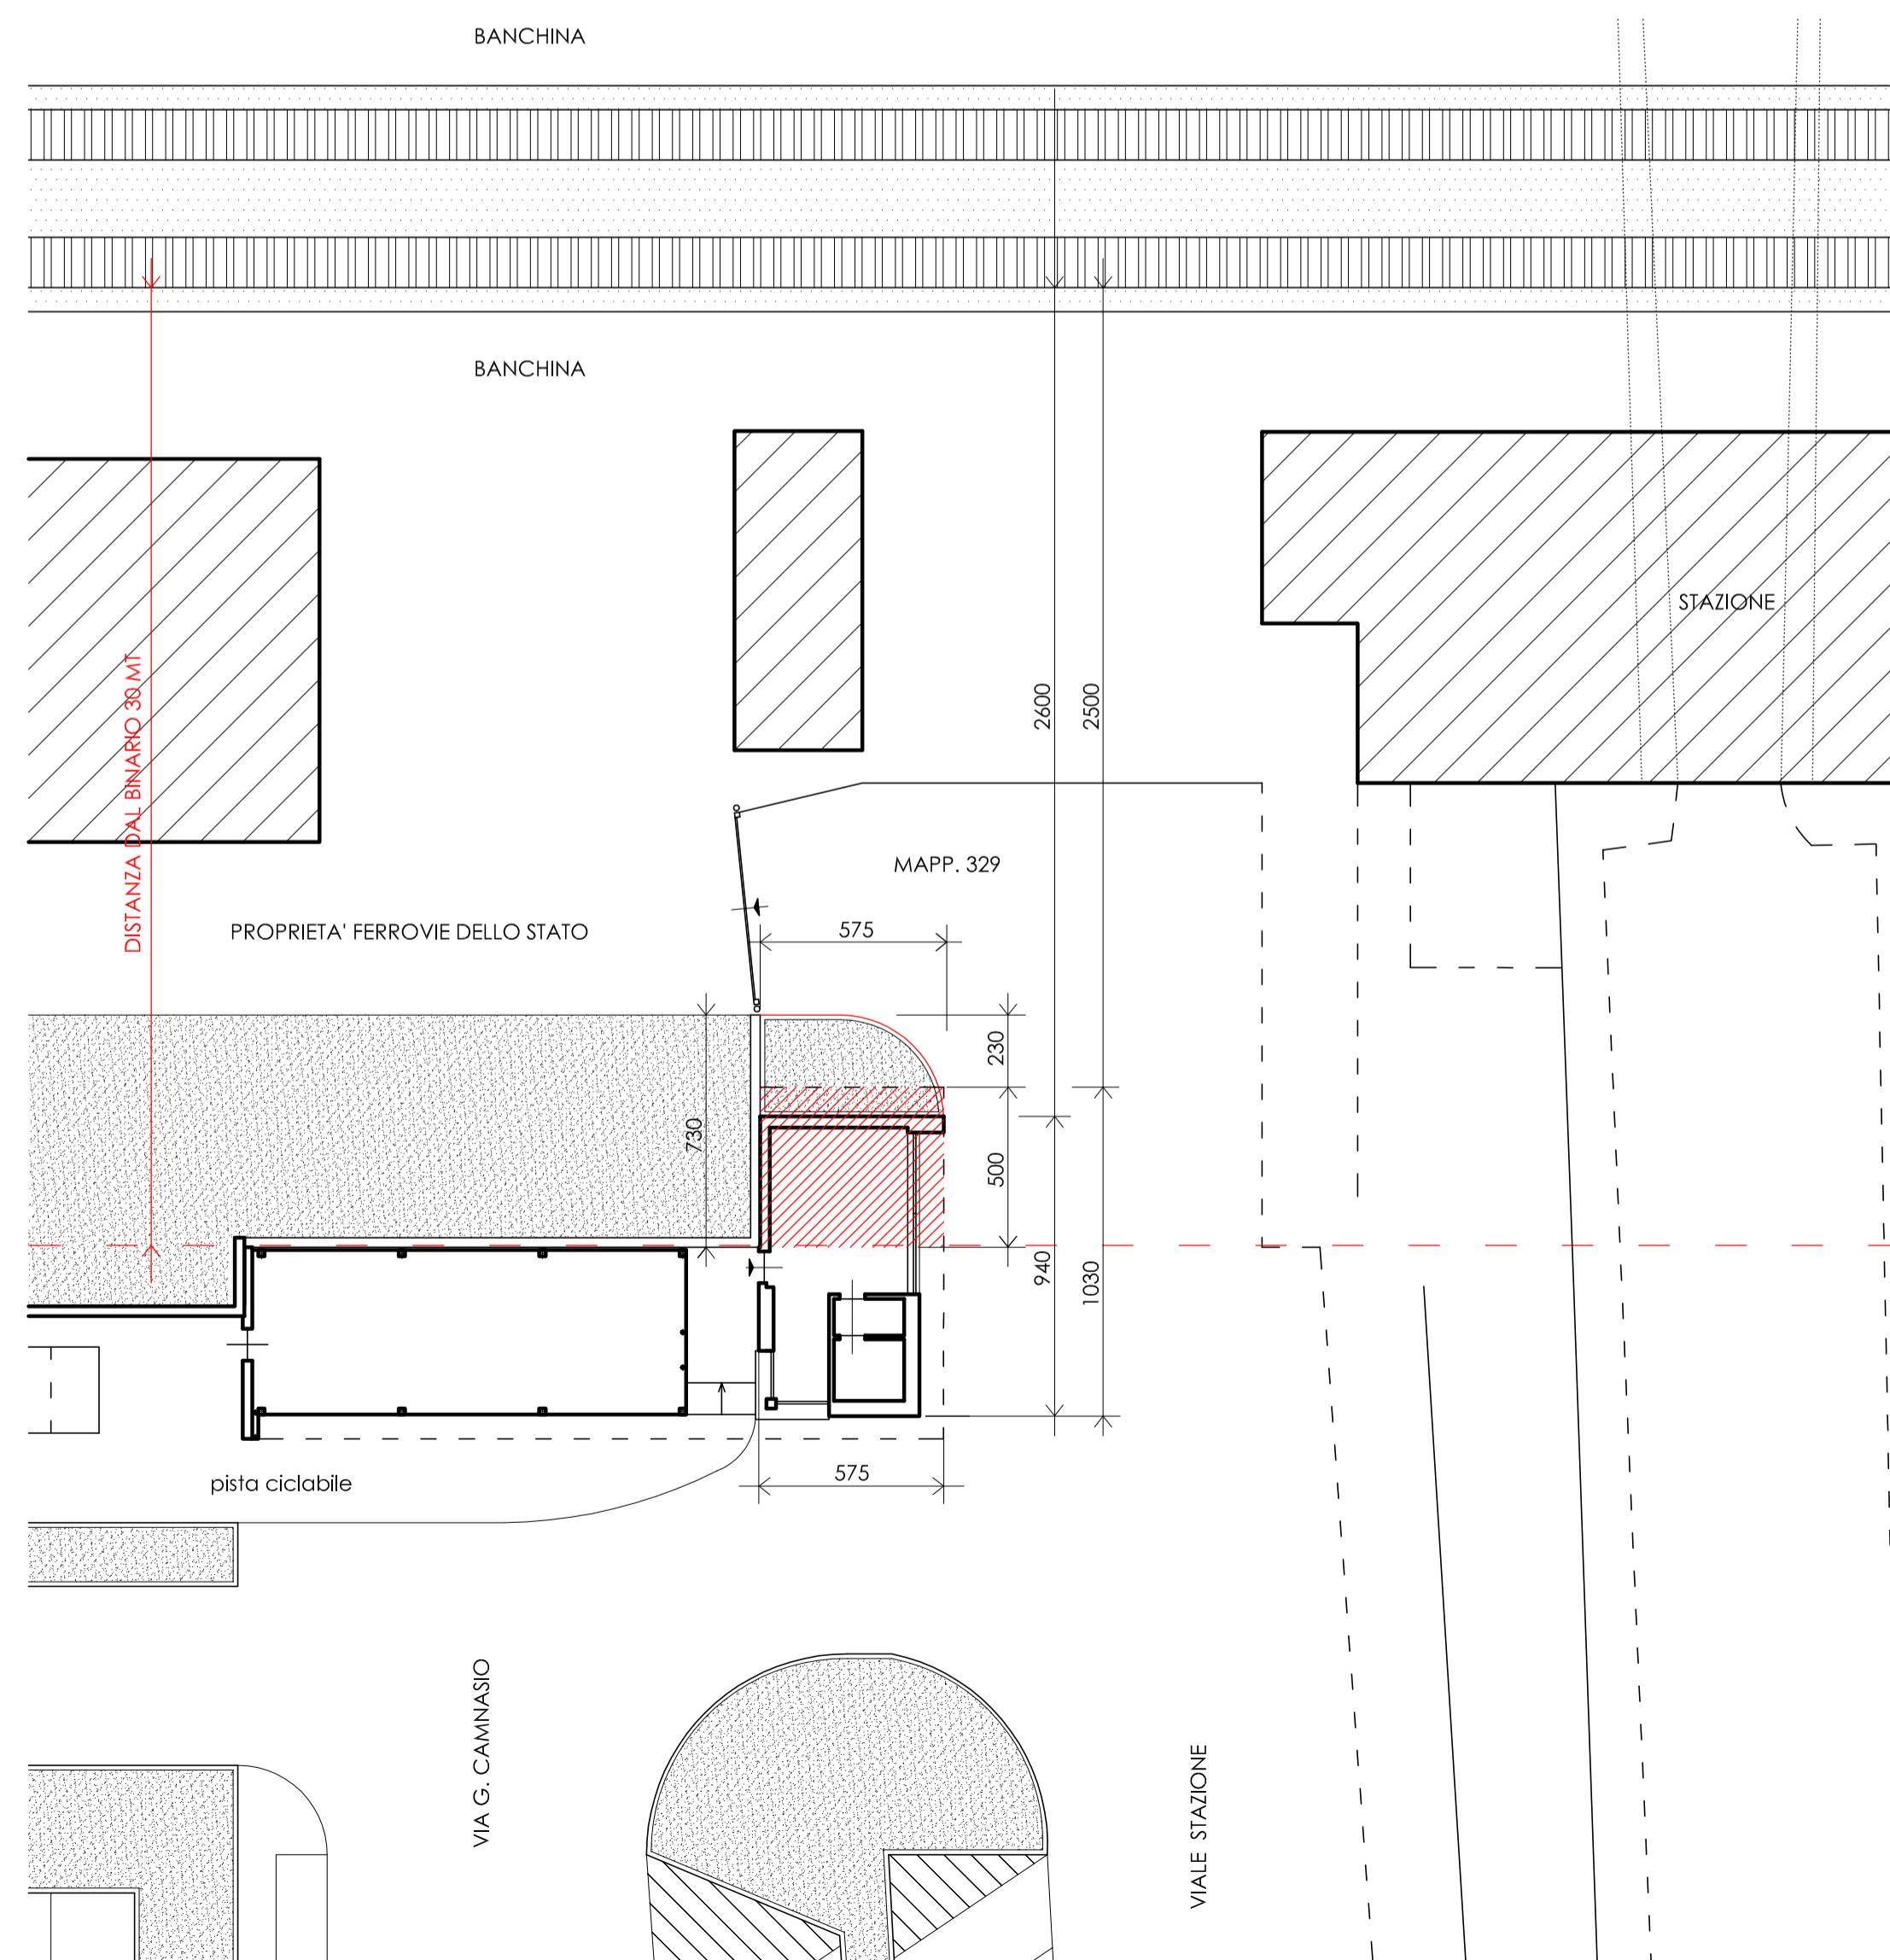

PIANO PARTICELLARE DI ESPROPRIO
PROGETTO

LA COMMITENZA _____

IL PROGETTISTA E D.L.
(ISCRITTO AL COLLEGIO DEI GEOMETRI LAUREATI DI MONZA E BRIANZA AL N. 459)

- NEGOZIO/RIPARAZIONI
mt 5,00 x 5,75 mt = 28,75 mq
- AIUOLA = 10,50 mq

PLANIMETRIA GENERALE
Scala 1:200

LO SCIAME Cooperativa sociale ONLUS			
Sede legale e amministrativa: Via Gilera, 110 20862 ARCORE (MB) Tel 039.6014024 - Fax 039.6188301 - e-mail losciamecoop@losciame.it www.losciame.it P.I. 00833990963 - C.F. 06686400158			
BICISTAZIONE - STAZIONE FF.SS.			
SCALA	DATA	DIS.RE	DIS. N
1:100-200	03.2016	A.C.	
AGGIORNAMENTI			
			16.C.035

Nota: Il progettista si riserva la proprietà di questo disegno con la proibizione di riprodurlo o trasferirlo a terzi senza autorizzazione scritta.