
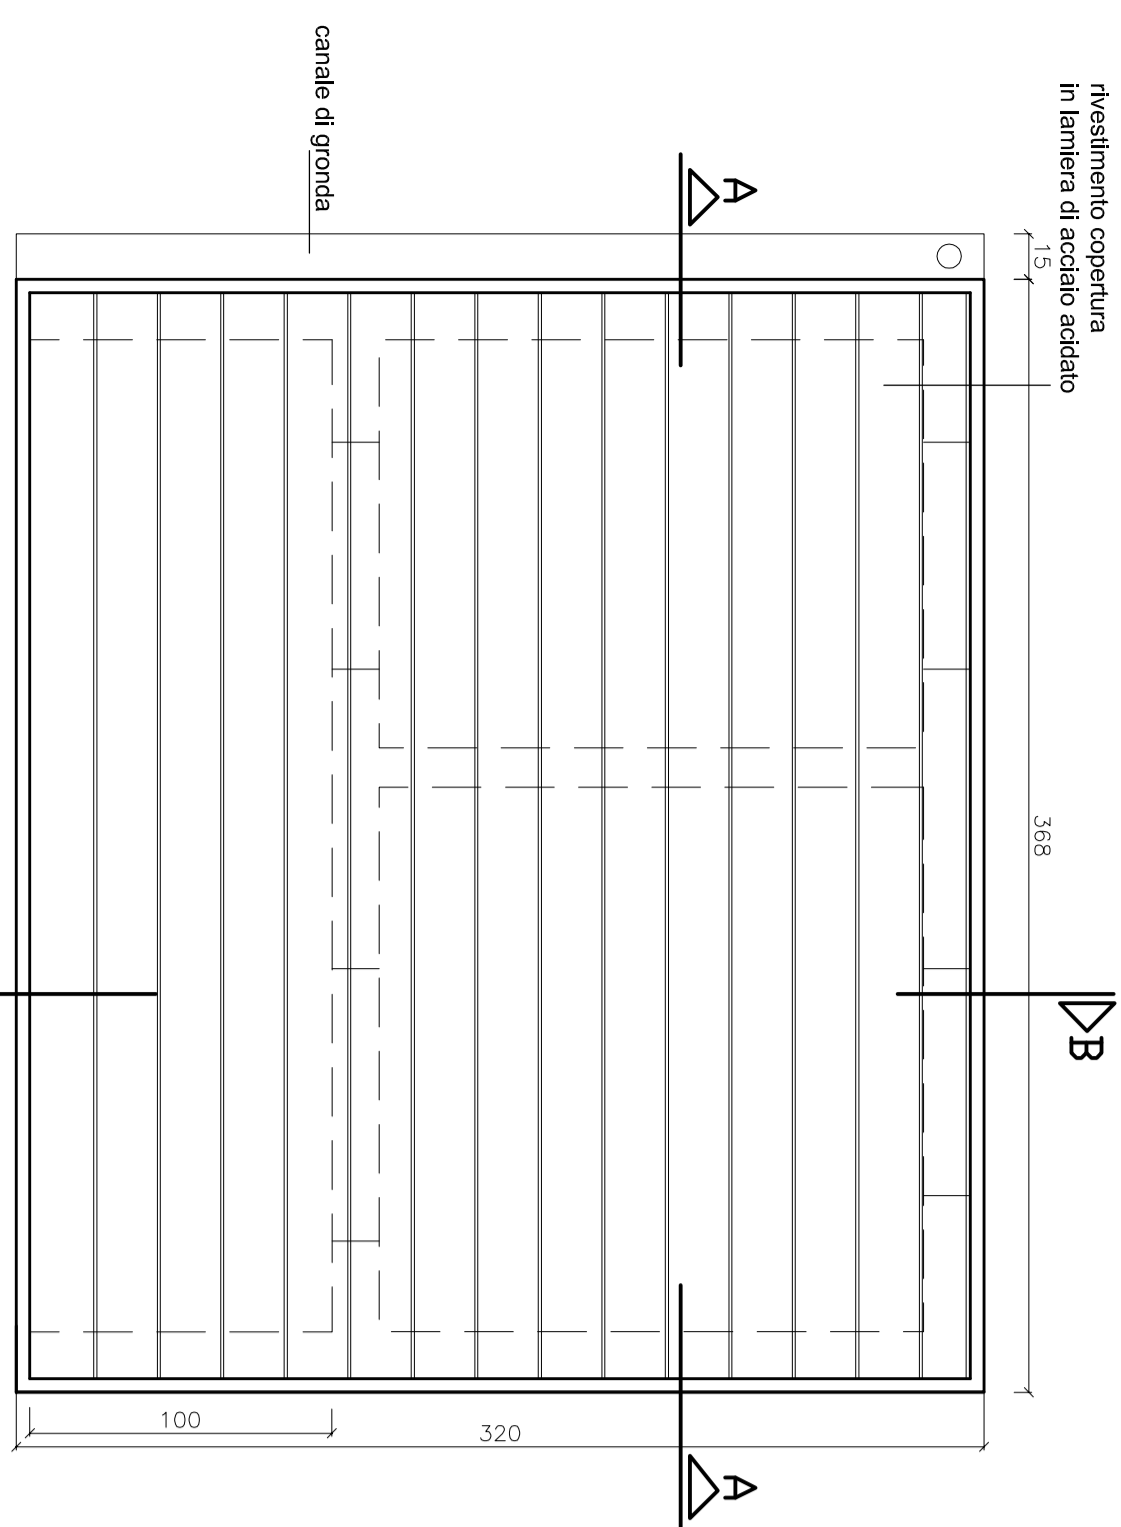
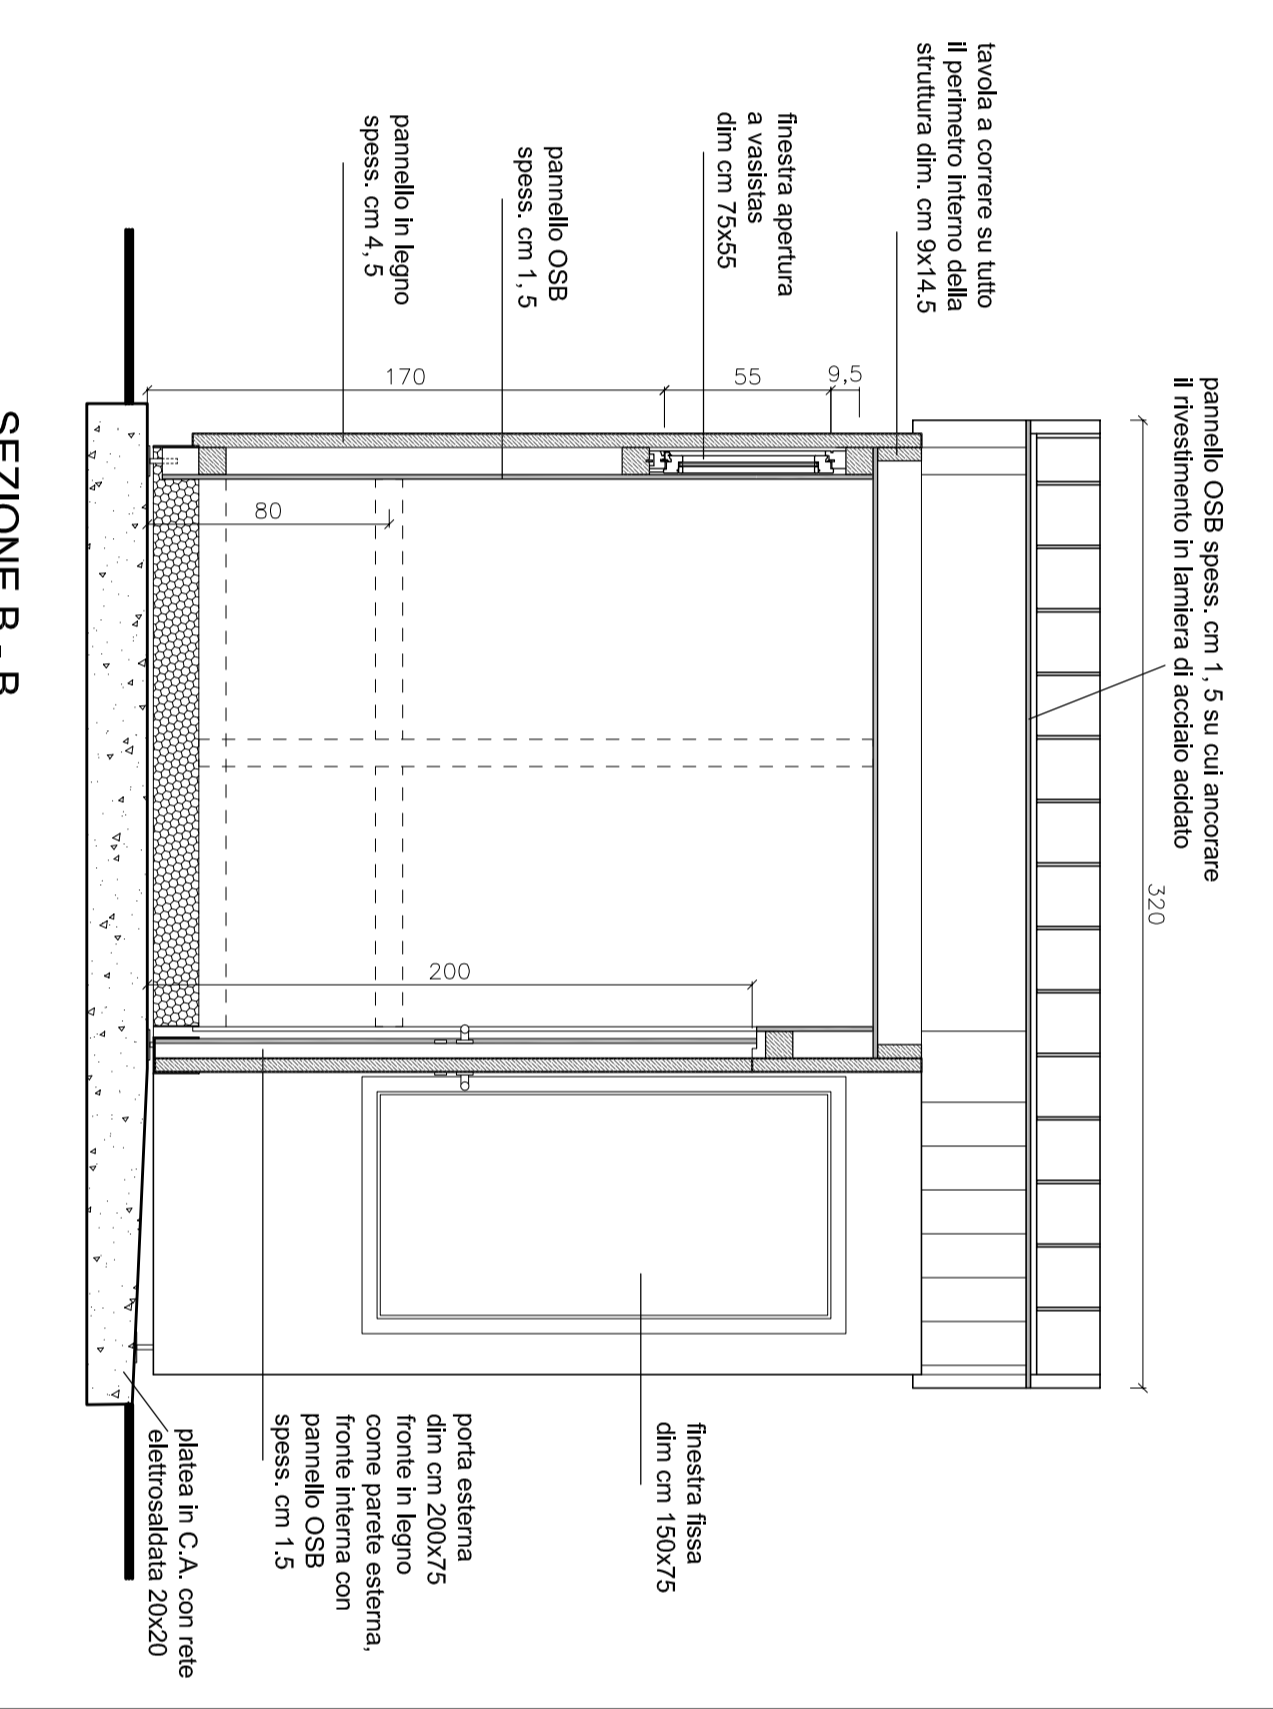



PIANTA

SEZIONE A - A

SEZIONE B - B

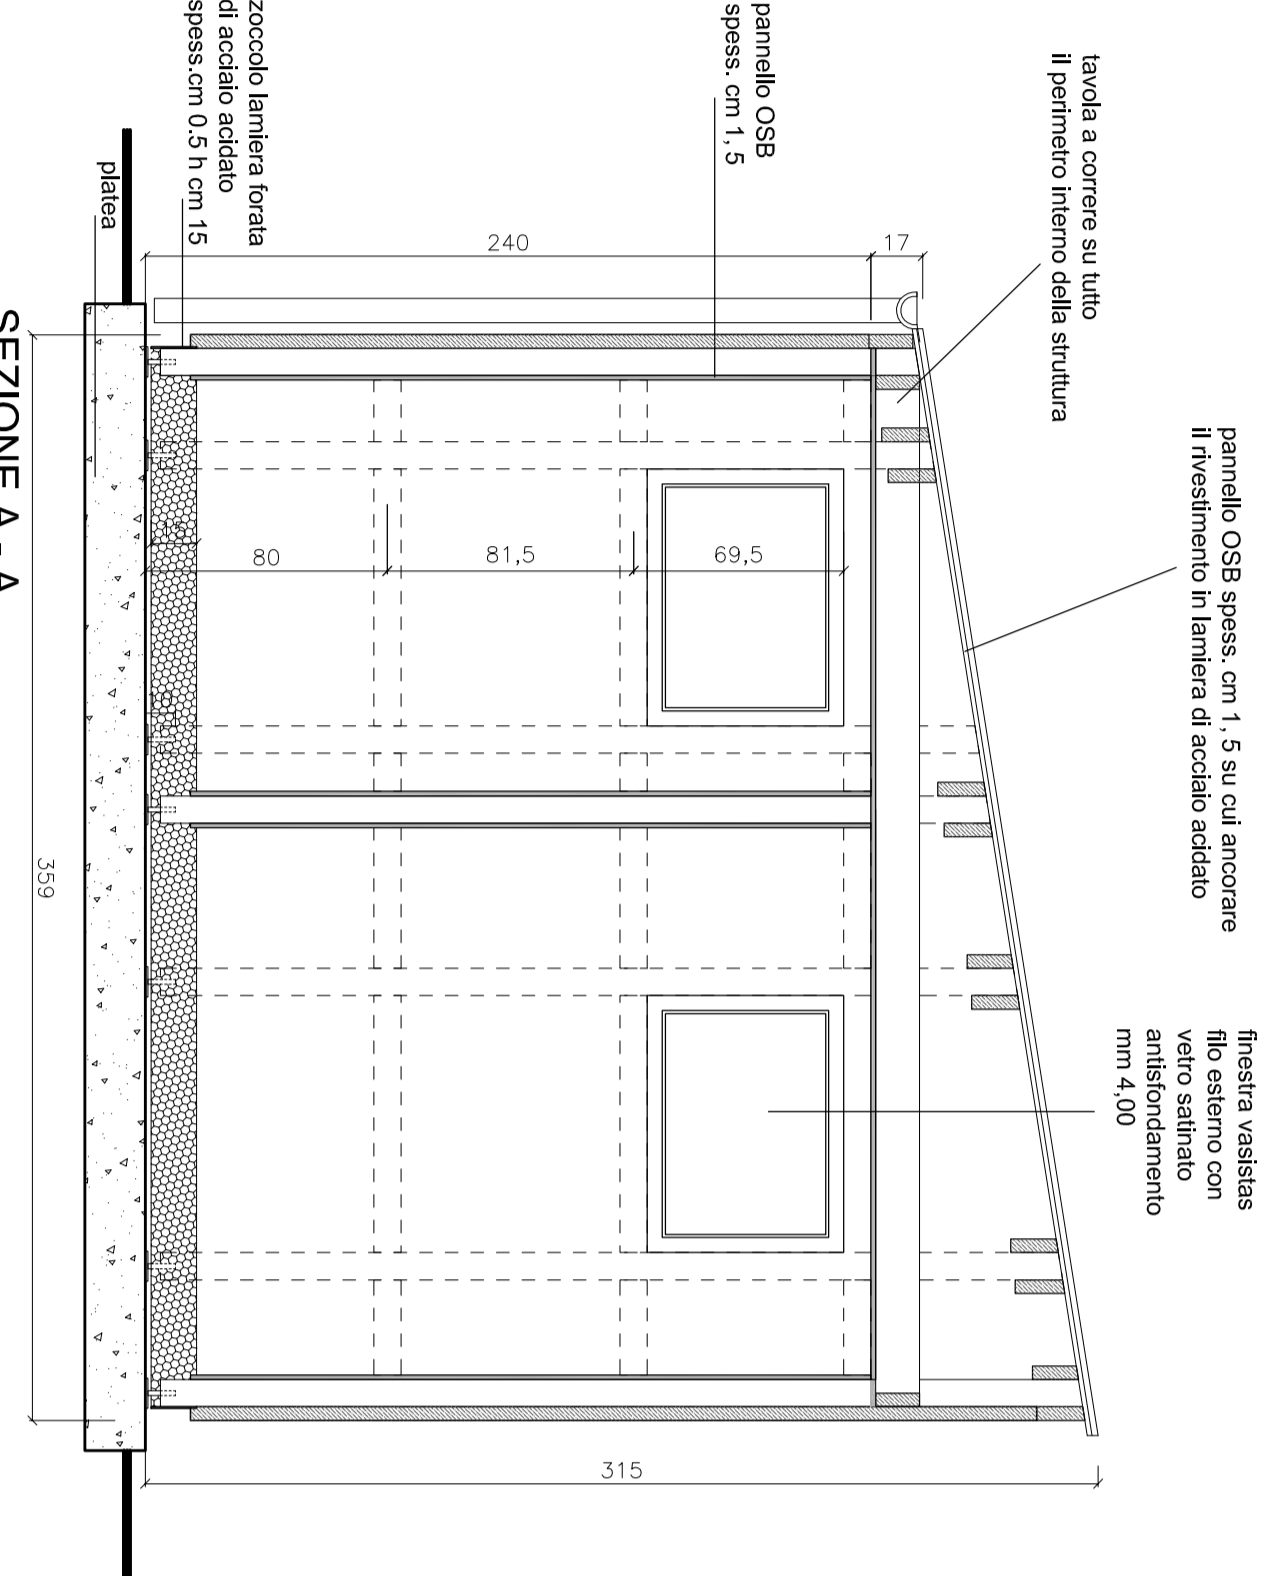

PIANTA COPERTURA

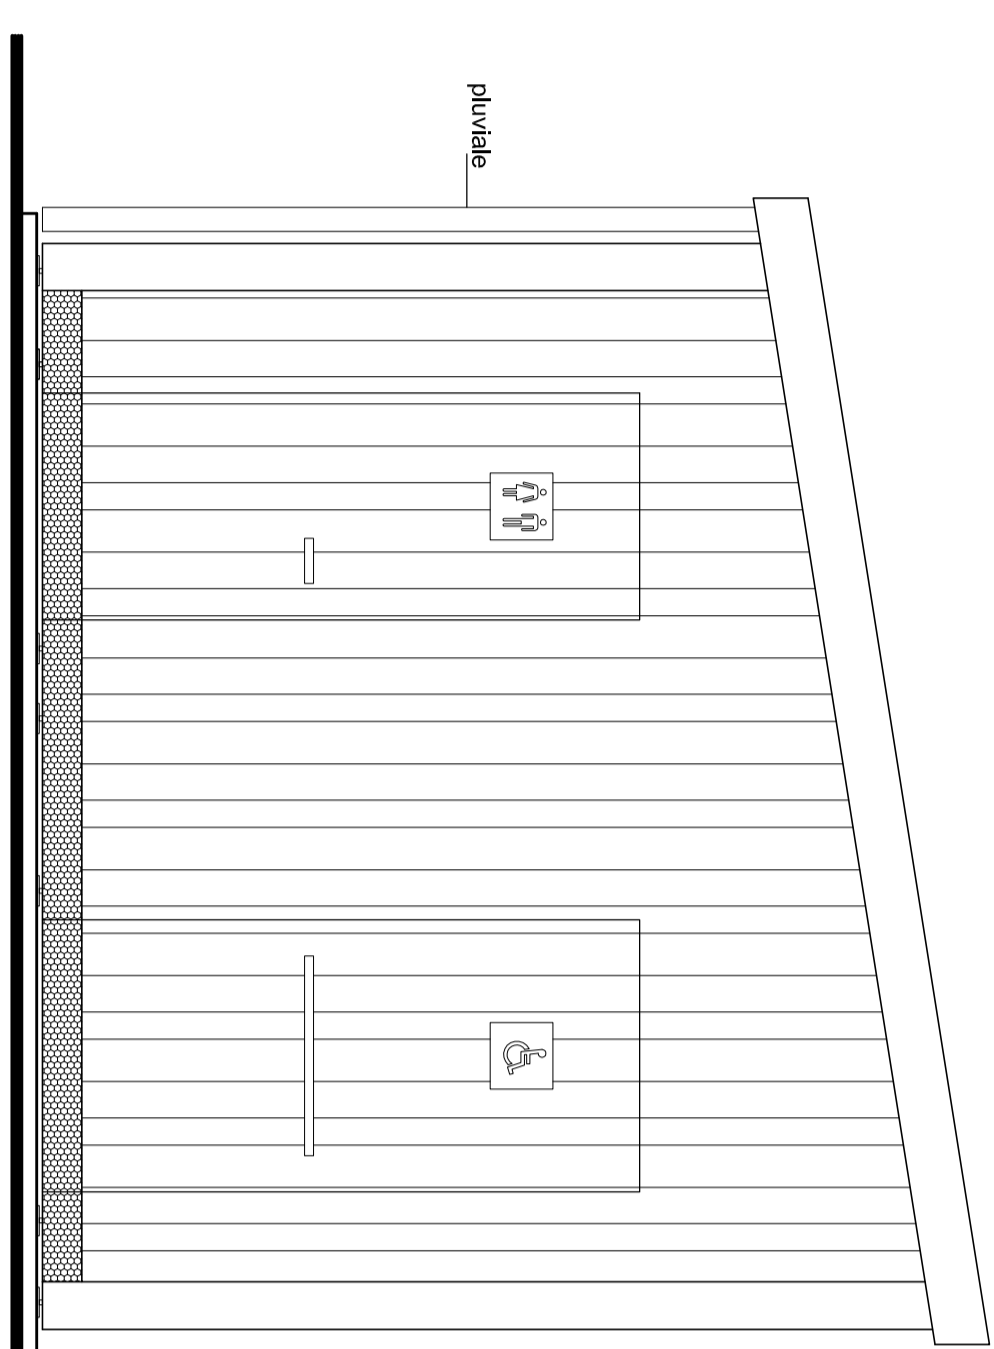

PROSPETTO FRONTALE

**OSCIAMA** LO SCIAMÈ Cooperativa Sociale ONLUS  
 Sede legale e amministrativa: Via Giana, 11/10 20862 ZACCHÈ (MB)  
 Tel 039 6014024 - Fax 039 6188301 - e-mail: losciamaon@losciama.it - www.losciama.it  
 P.I. 00833990983 - C.F. 0888940158

PROGETTO DEFINITIVO - NUOVI SERVIZI IGIENICI COMUNI DESIO  
 TIPOLOGIA "B"-PARCO VILLA TITTONI via Plemamini/plante, prospetto a sezioni  
 Data: 20/04/2016

Scala 1:25 TAV. 15/E