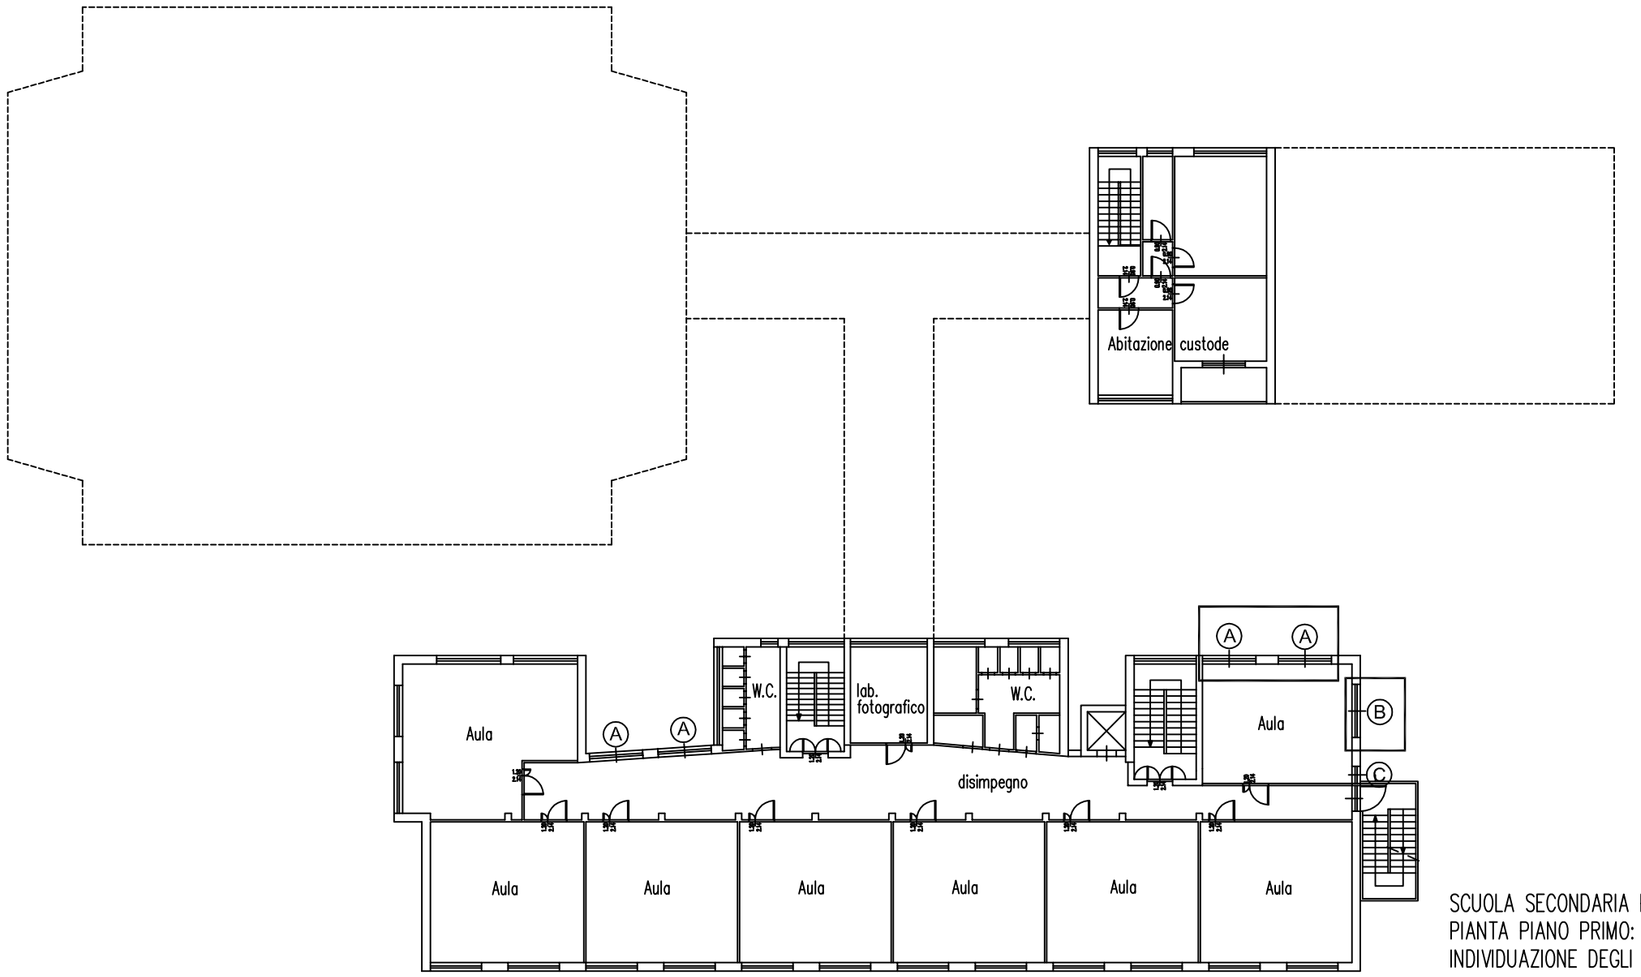

SCUOLA SECONDARIA PIROTTA
PIANTA PIANO PRIMO:
INDIVIDUAZIONE DEGLI INTERVENTI

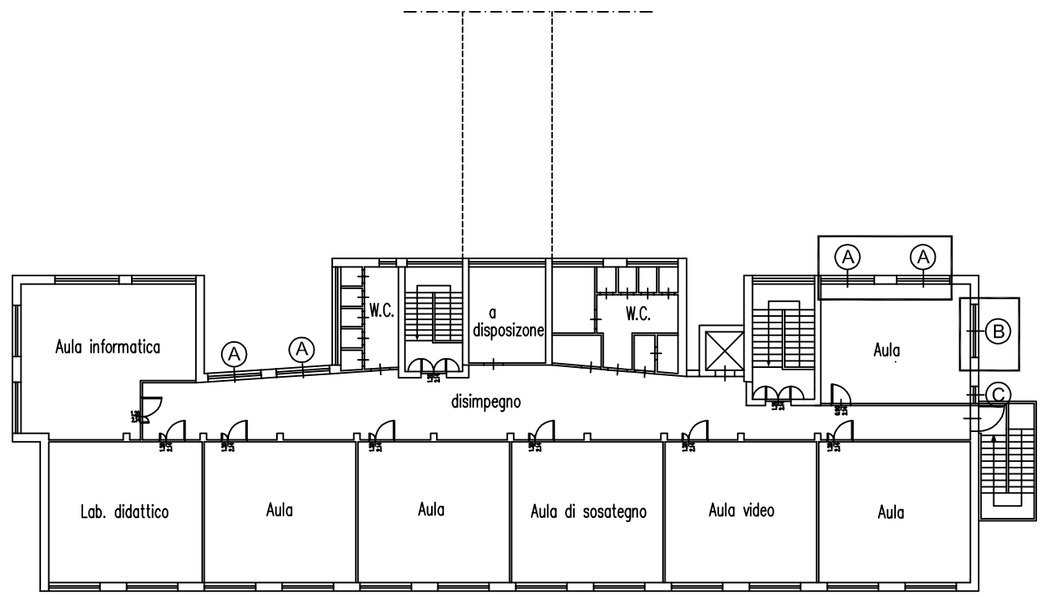

SCUOLA SECONDARIA PIROTTA
PIANTA PIANO SECONDO:
INDIVIDUAZIONE DEGLI INTERVENTI

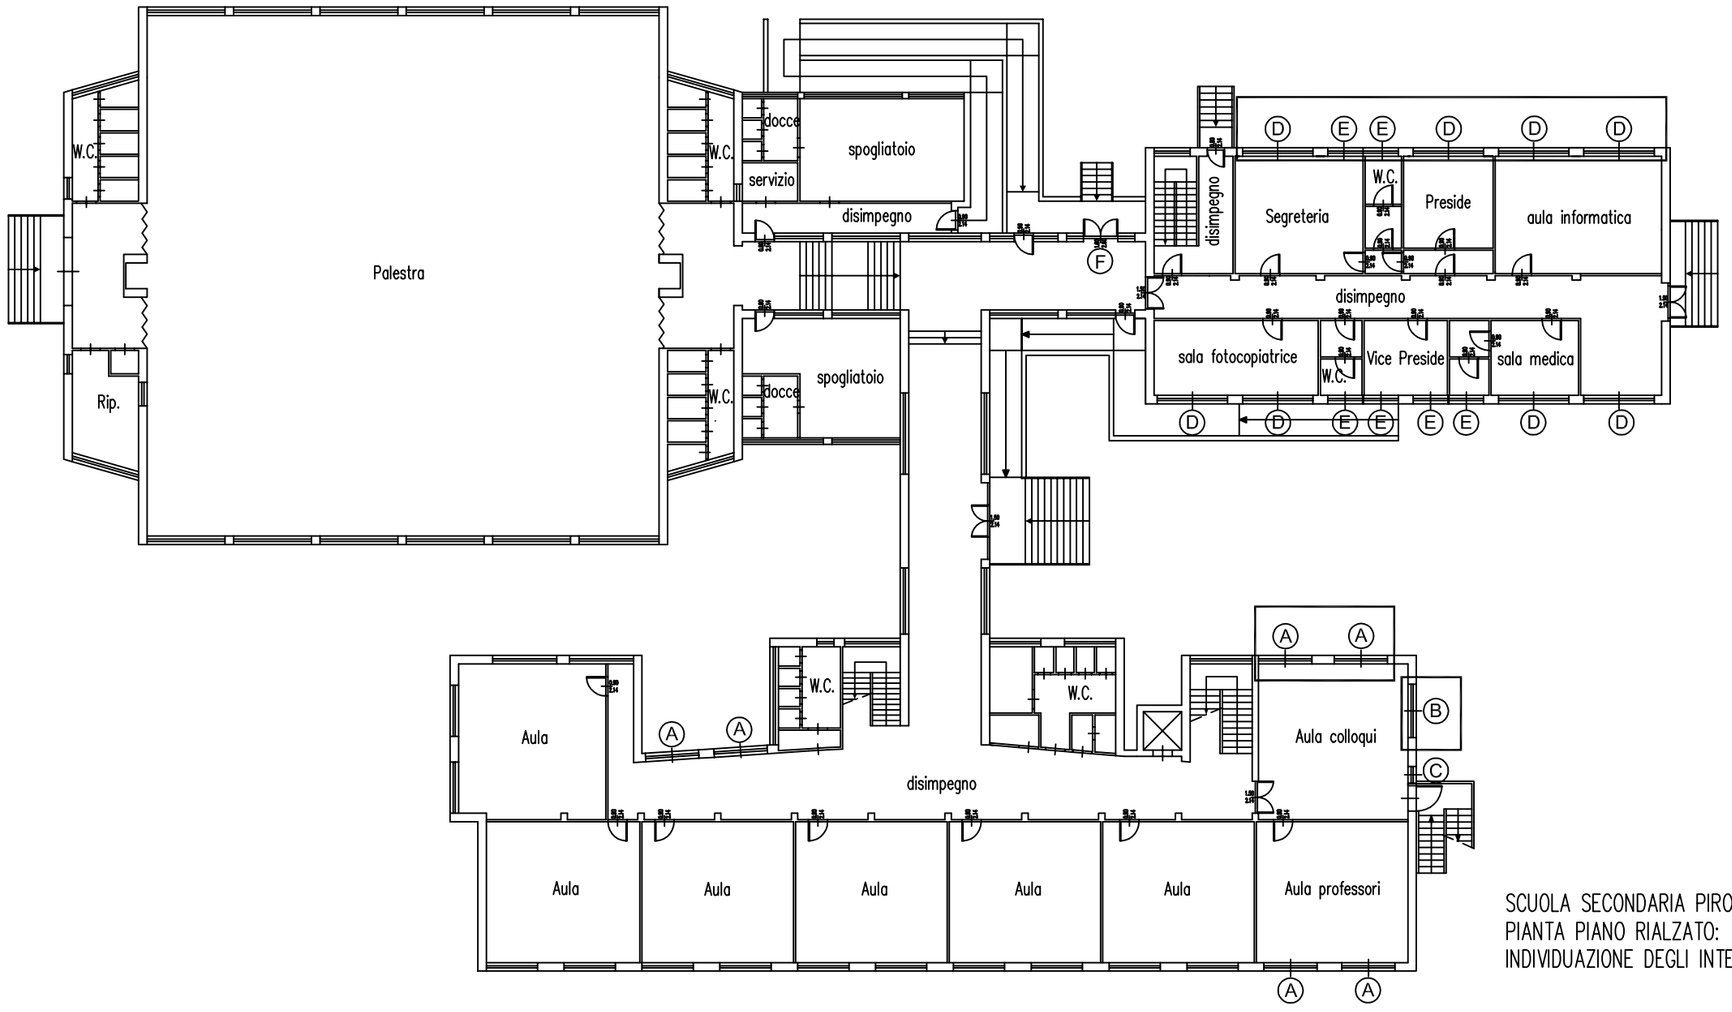

SCUOLA SECONDARIA PIROTTA
PIANTA PIANO RIALZATO:
INDIVIDUAZIONE DEGLI INTERVENTI

SCHEMA DEI SERRAMENTI
scala 1:100

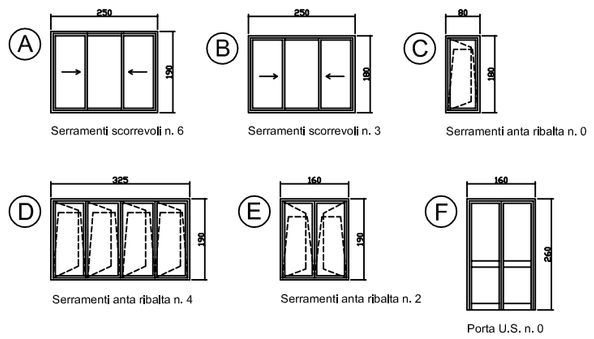

CITTA' DI DESIO

PROGETTO
DEFINITIVO ESECUTIVO

NUMERO
B
1527 1°L

OGGETTO: INTERVENTI DI SOSTITUZIONE E MESSA IN SICUREZZA SERRAMENTI SCUOLE AGNESI E PIROTTA - 1° LOTTO

LOCALITA': DESIO - VIA AGNESI, 10 / VIA STADIO, 13

Il Responsabile del Procedimento
Arch. Pierluca Cabri

Il Progettista
Arch. Annalisa Bortolozzo

Il Coordinatore della Sicurezza in Fase di Progettazione

Il Direttore dei Lavori

Il Coordinatore della Sicurezza in fase di Esecuzione

Il Disegnatore
Silvia Donghi

L'Appaltatore

DATA	DESCRIZIONE		SCALA	TAVOLA
GIUGNO 2016	PIANTE PIANI RIALZATO, 1° E 2°:		1:200	2
AGGIORNAMENTI	INDIVIDUAZIONE DEGLI INTERVENTI			
	verificato da:	approvato da:	MD-PRO-CART rev. 0.0 del 24/07/2007	

- SETTORE LAVORI PUBBLICI E PATRIMONIO -
Piazza Giovanni Paolo II - 20832 Desio (MB) - telefono 0362 392.301 fax 0362 392.322 email lavoripubblici@comune.desio.mb.it