



Piano Seminterrato

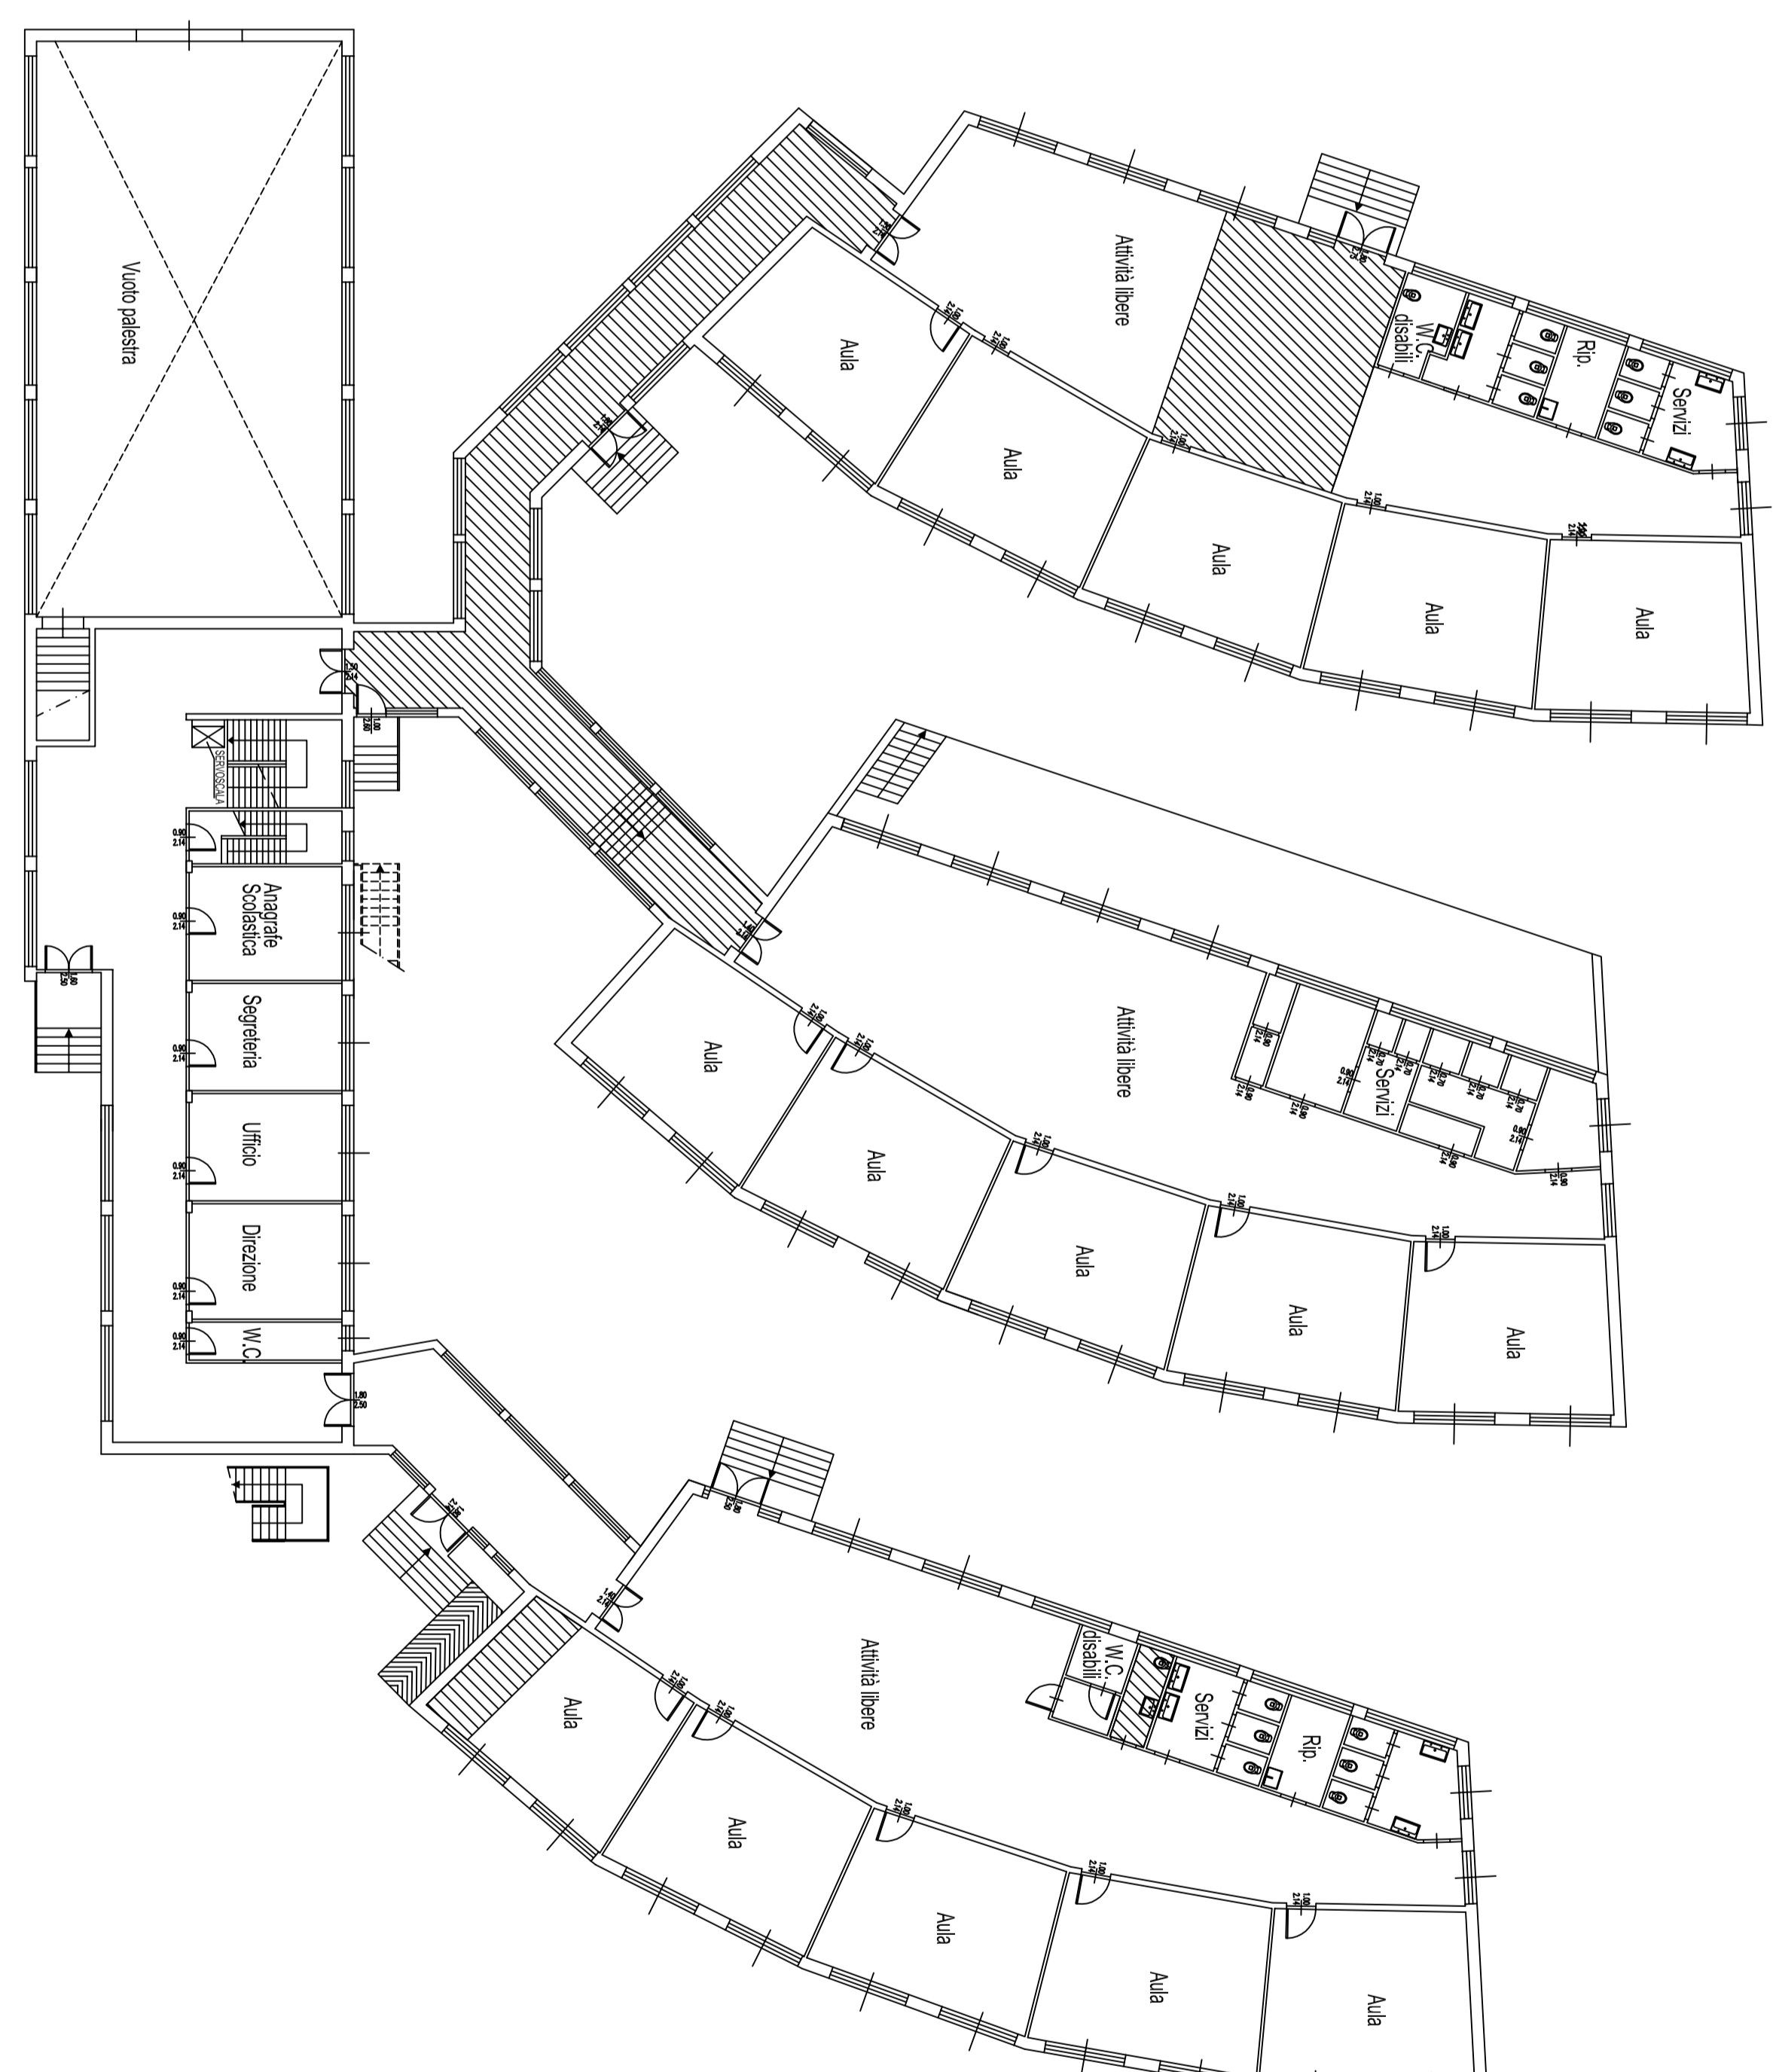


Piano Rialzato

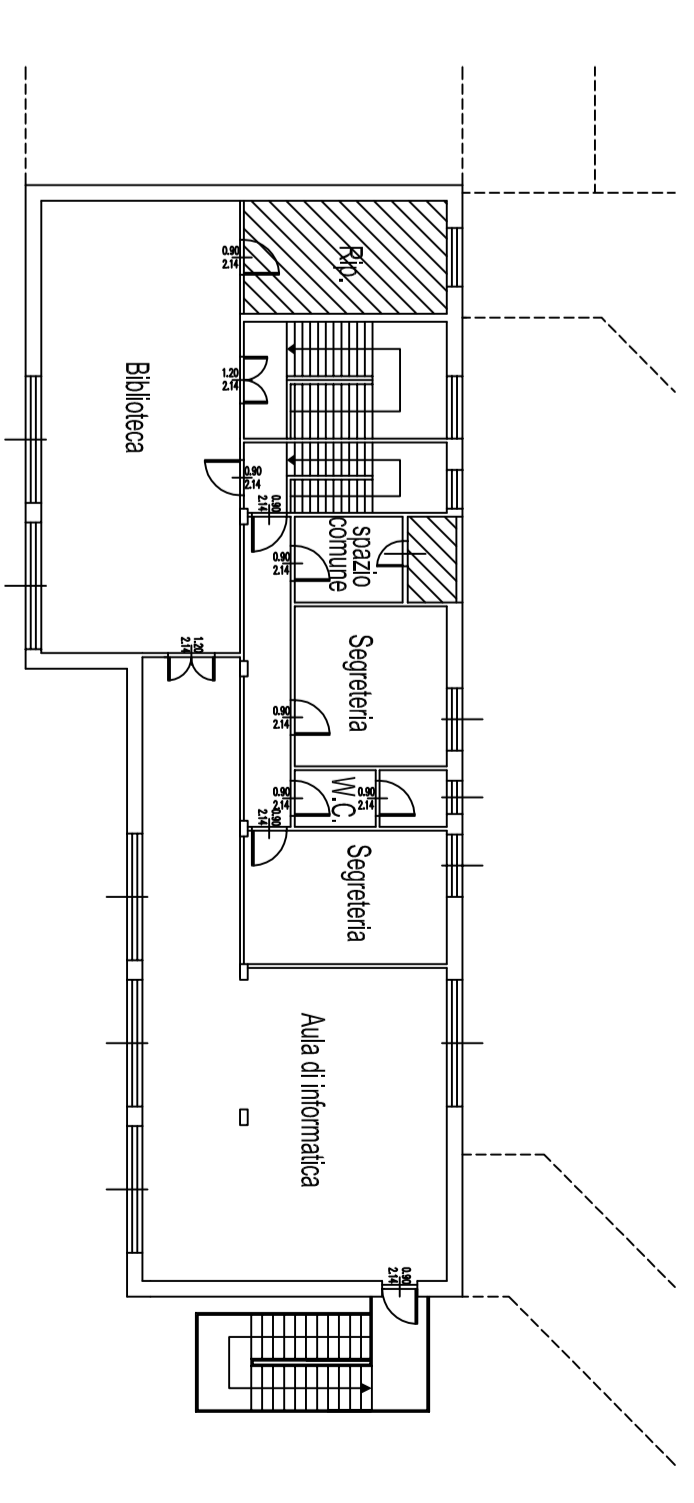


Piano Primo

LEGENDA SCUOLA ELEMENTARE AGNESI
 Individuazione aree sottoposte ad intervento di
 controstruttura


Superficie totale intervento di controstruttura mq 242
 P1 = Superficie totale intervento mq 18
 PR = Superficie totale intervento mq 170
 PS = Superficie totale intervento mq 54

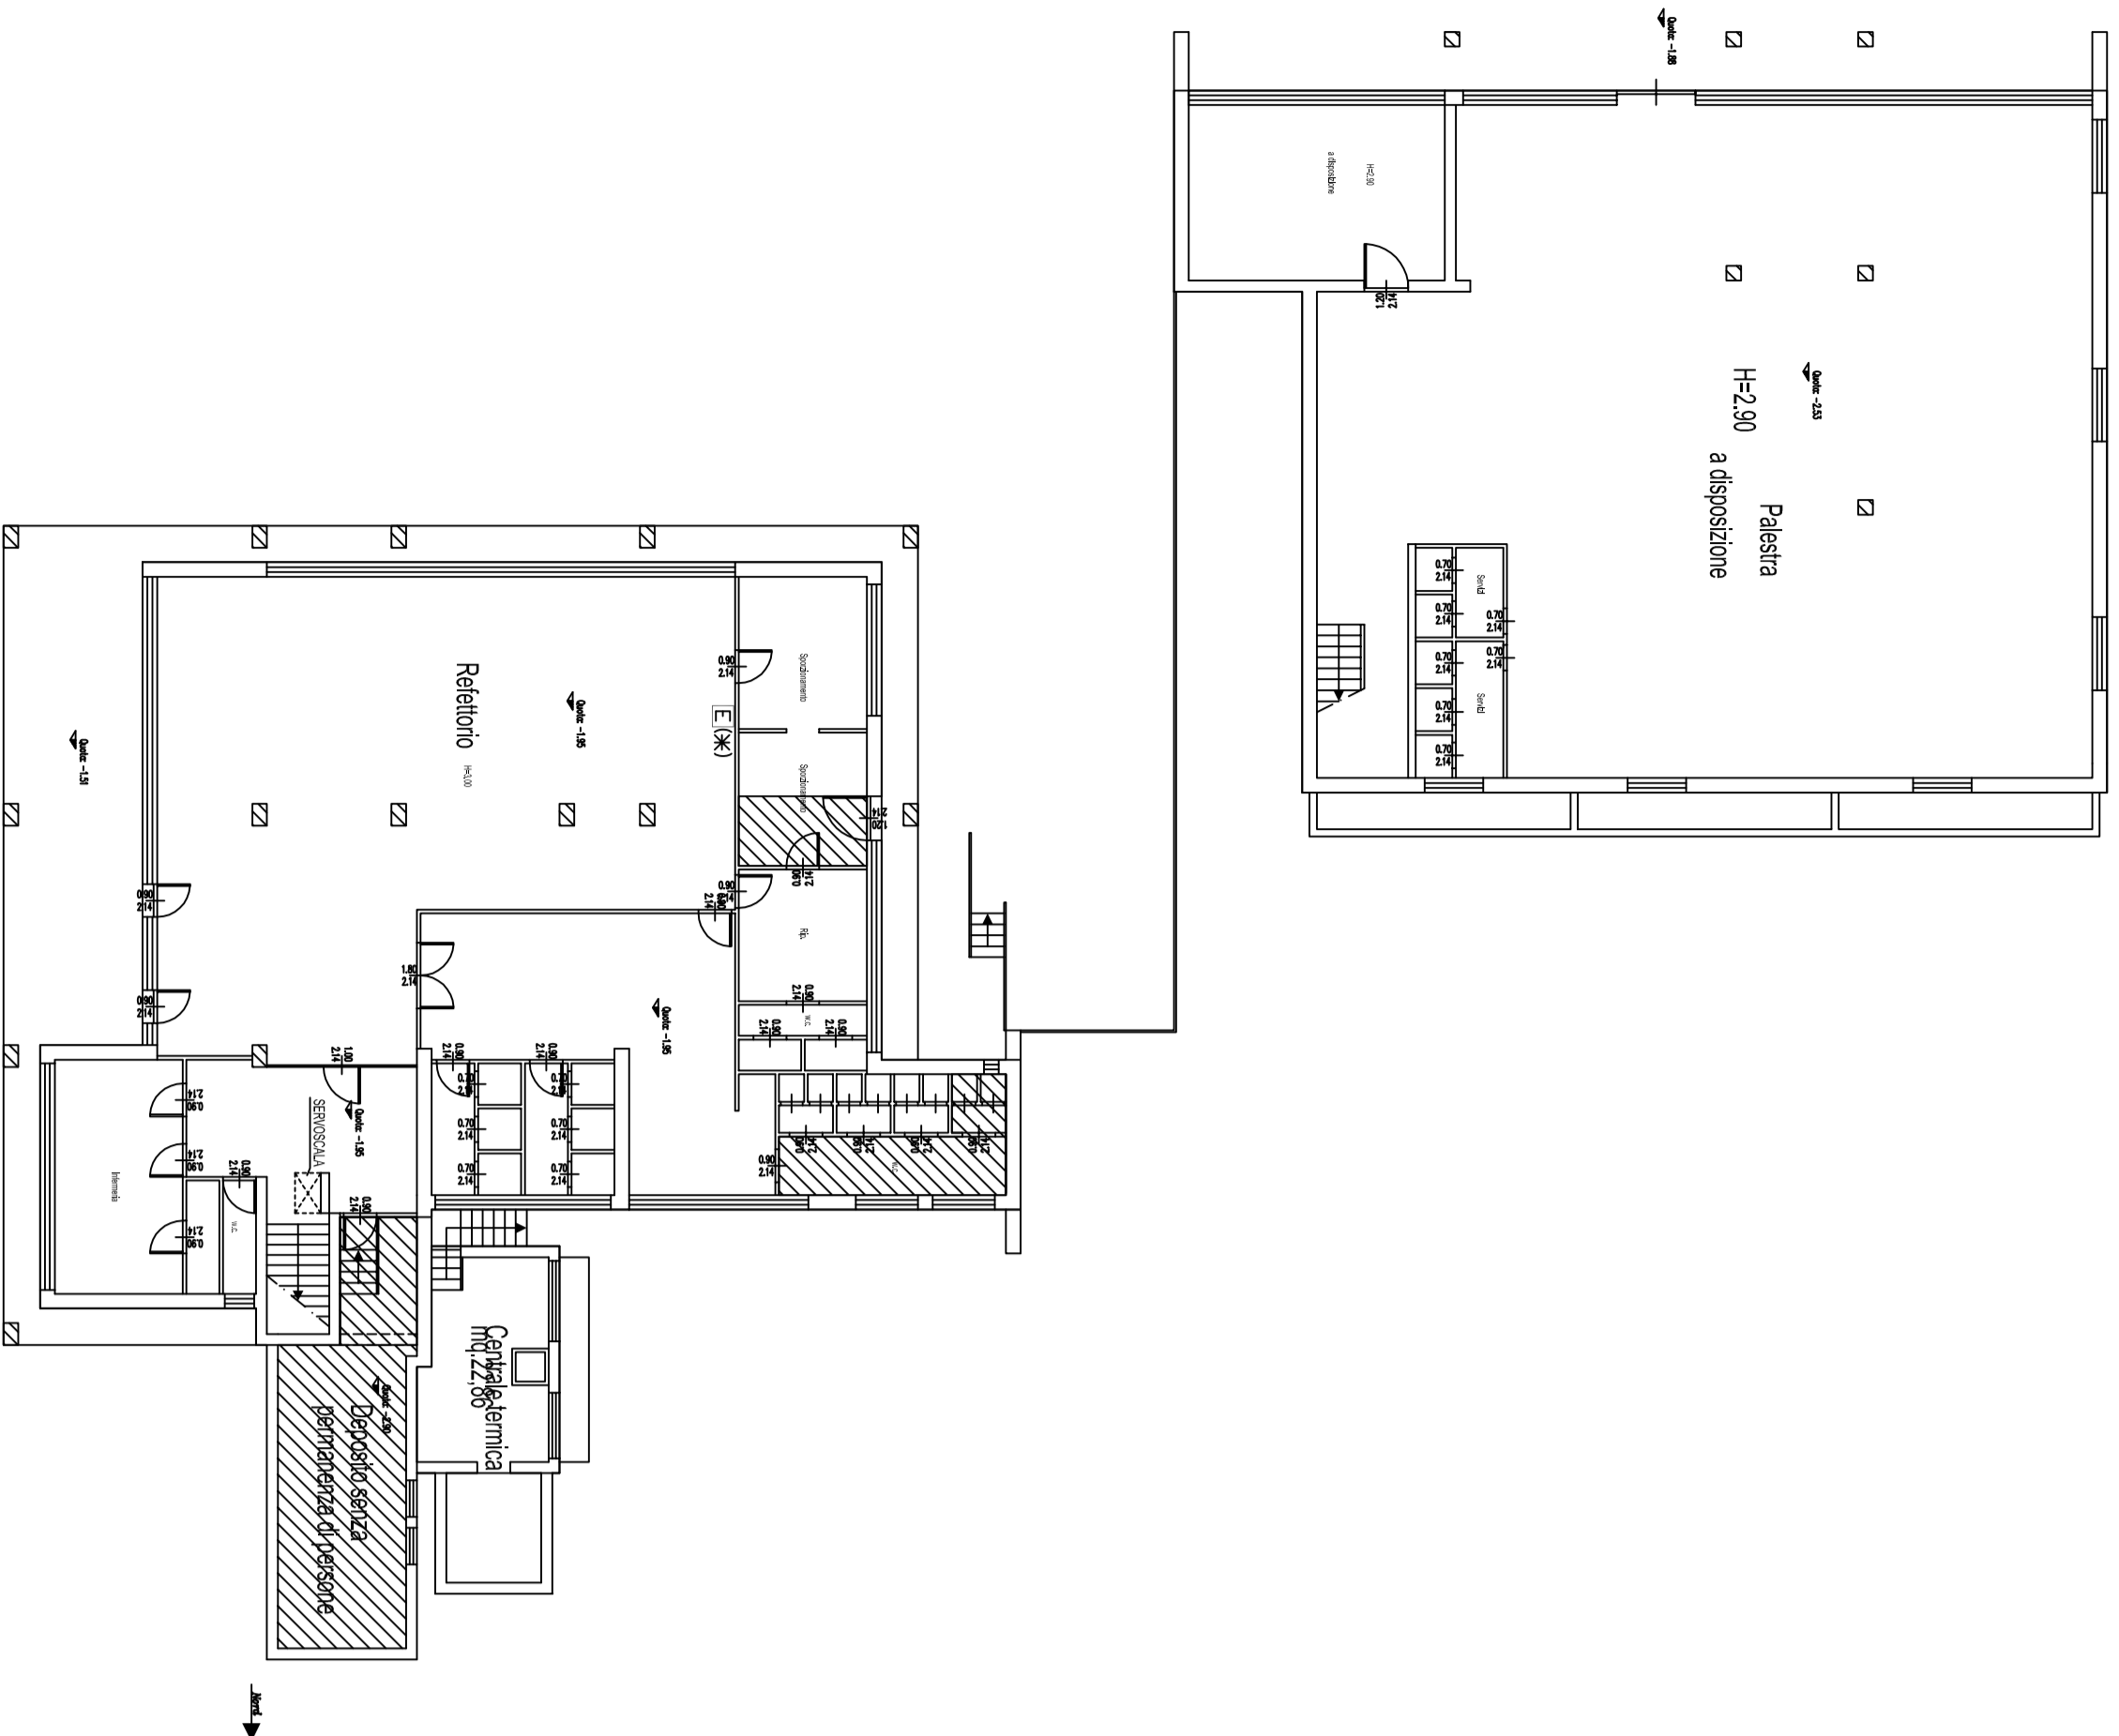

Piano Seminterrato

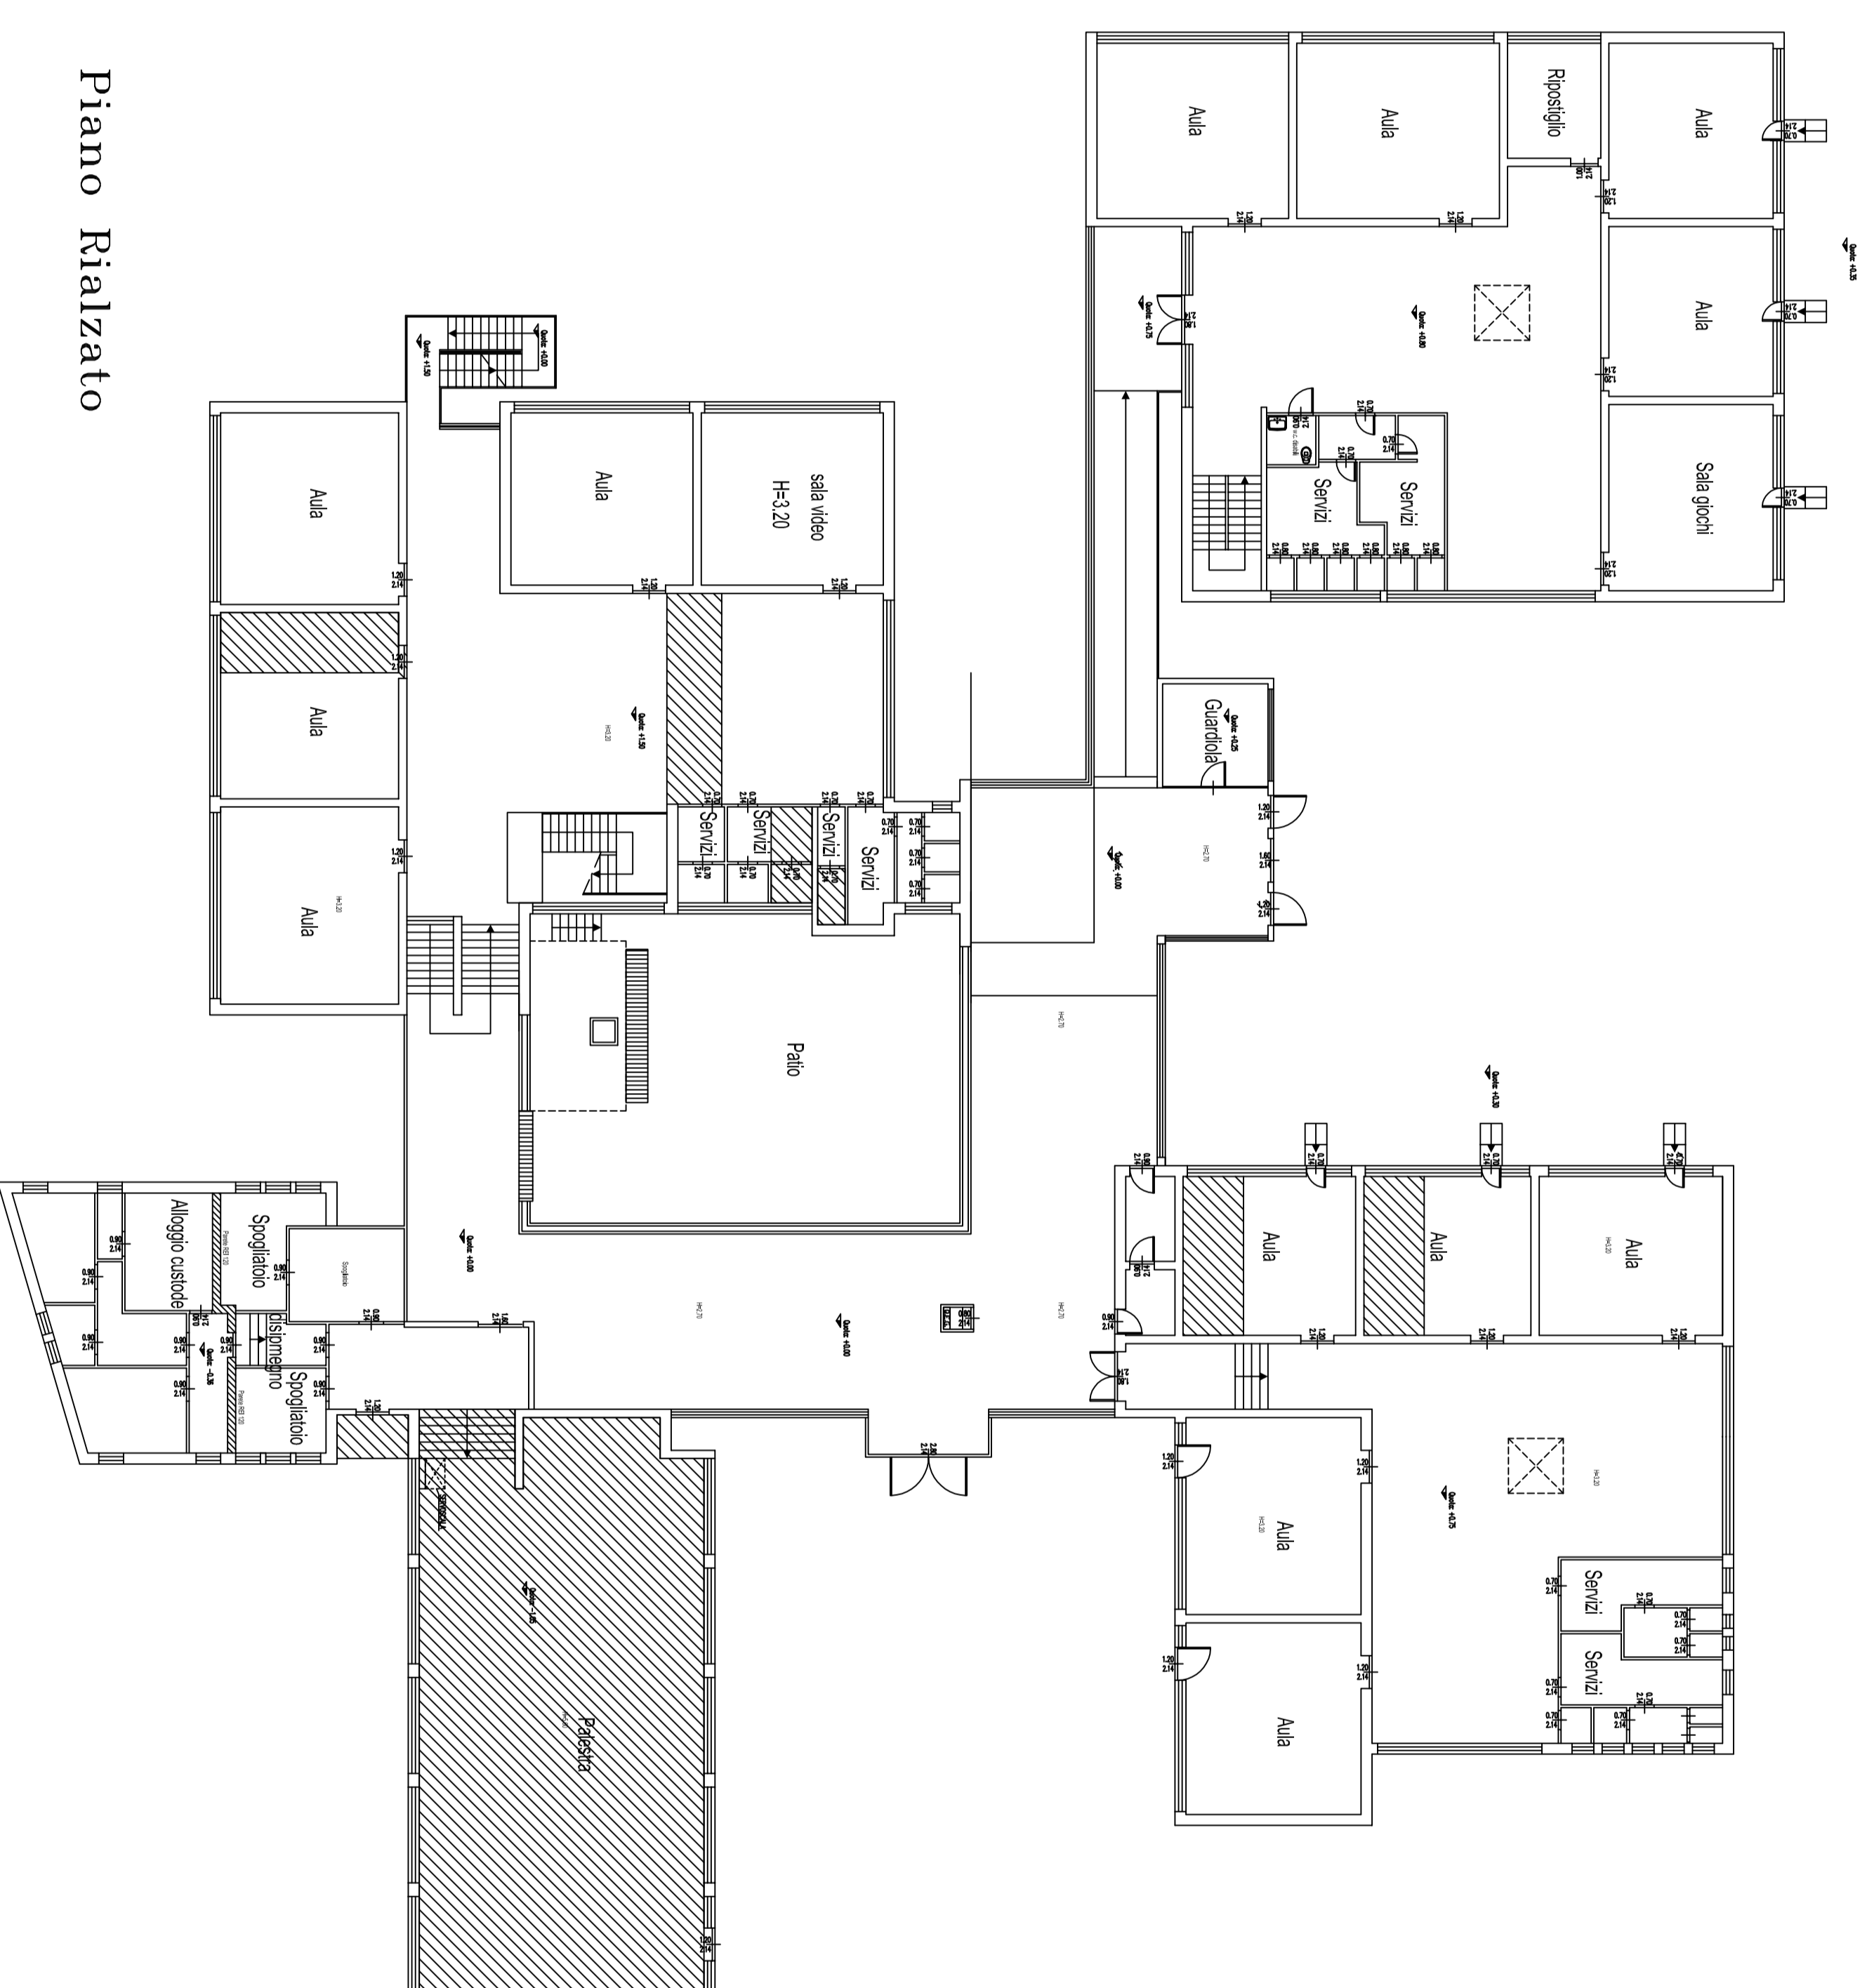

Piano Rialzato

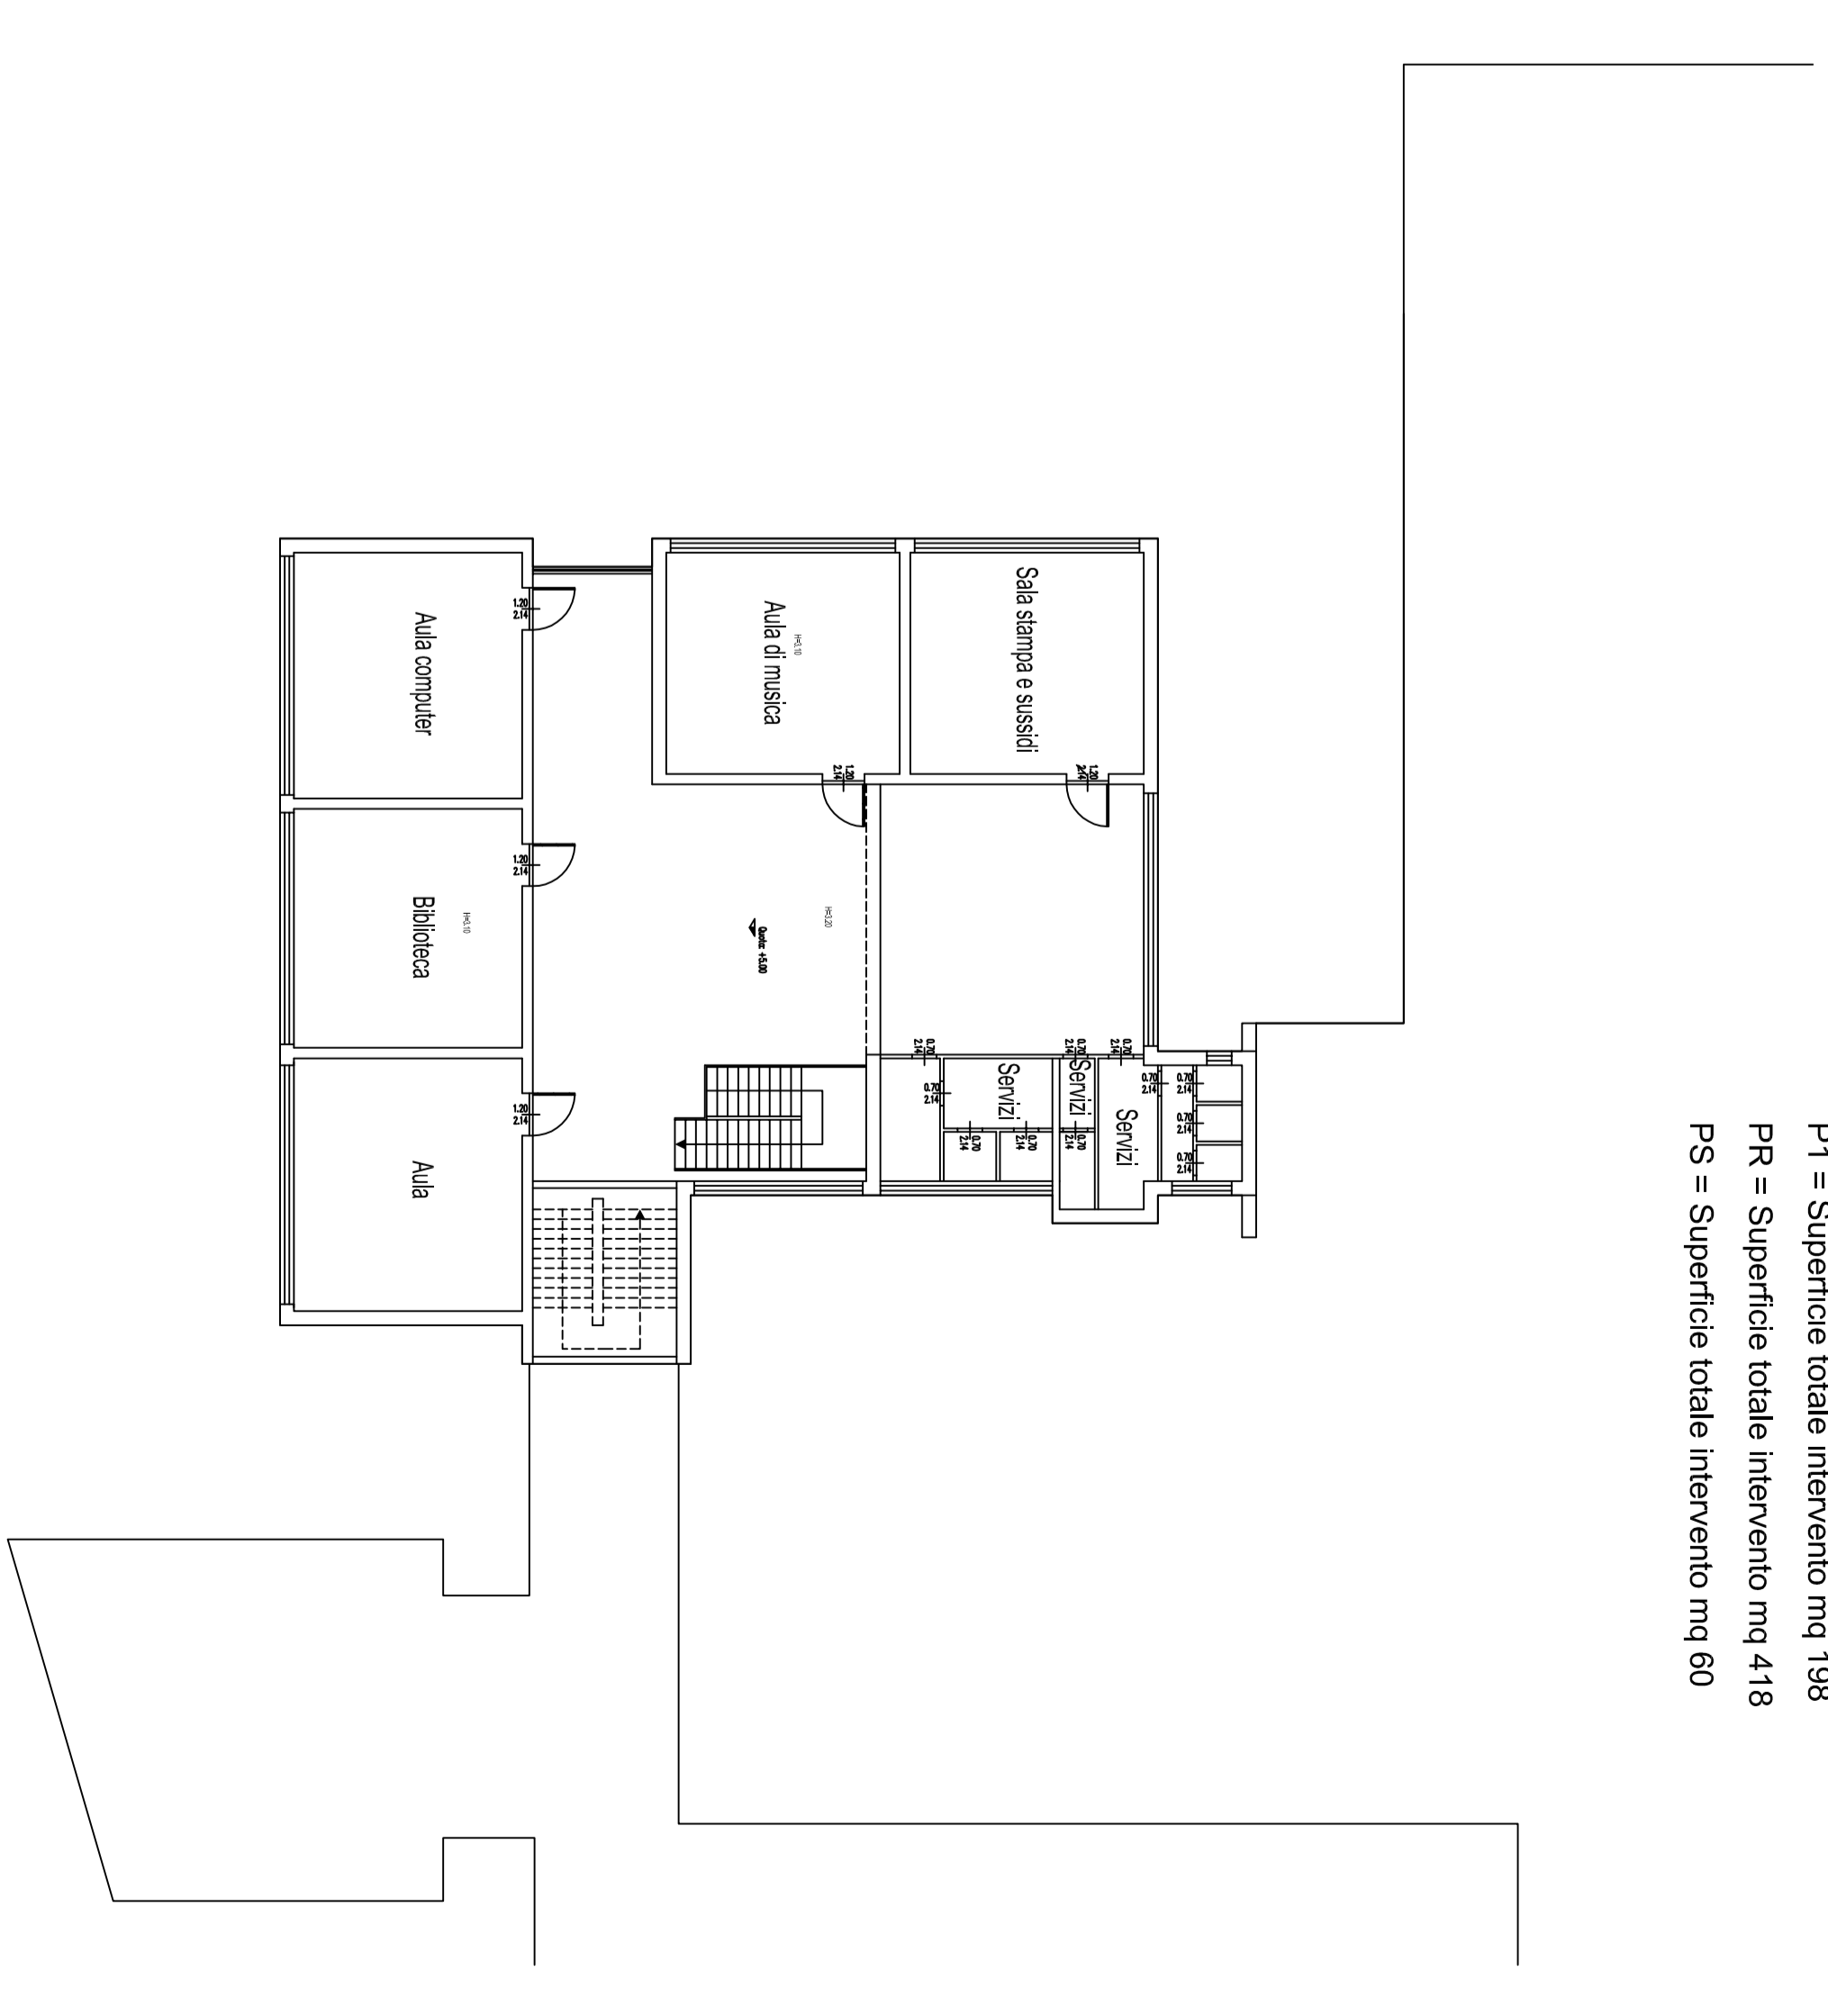

Piano Primo

LEGENDA SCUOLA ELEMENTARE PRATI
 Individuazione aree sottoposte ad intervento di
 controstruttura

Superficie totale intervento di controstruttura mq 676
 P1 = Superficie totale intervento mq 198
 PR = Superficie totale intervento mq 418
 PS = Superficie totale intervento mq 60

Citta' di Desio
 Ufficio Tecnico

PROGETTO	B/1575	DISegnato DA	GIANNIUS
TAVOLA	2	DATA	GIUGNO 2016
SCALA	1:100	INTERVENTI	INTERVENTI

FORNITURA E POSA IN OPERA
 DI CONTROSOFFITTI ANTIFONDELLAMENTO
 E SCUOLE ELEMENTARI VIA PRATI
 E SCUOLA ELEMENTARE VIA AGNESI
 PROGETTO DEFINITIVO - ESECUTIVO