



PLANIMETRIA DEL PAVIMENTO

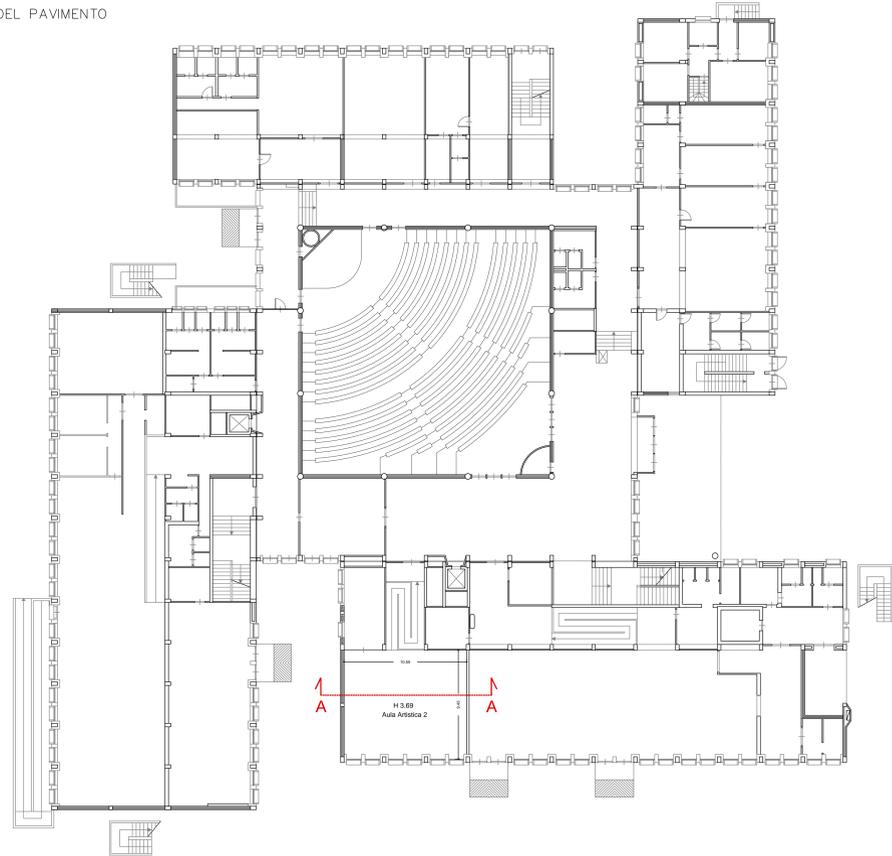

SCALA 1:200

PLANIMETRIA DEL SOLAIO SUPERIORE

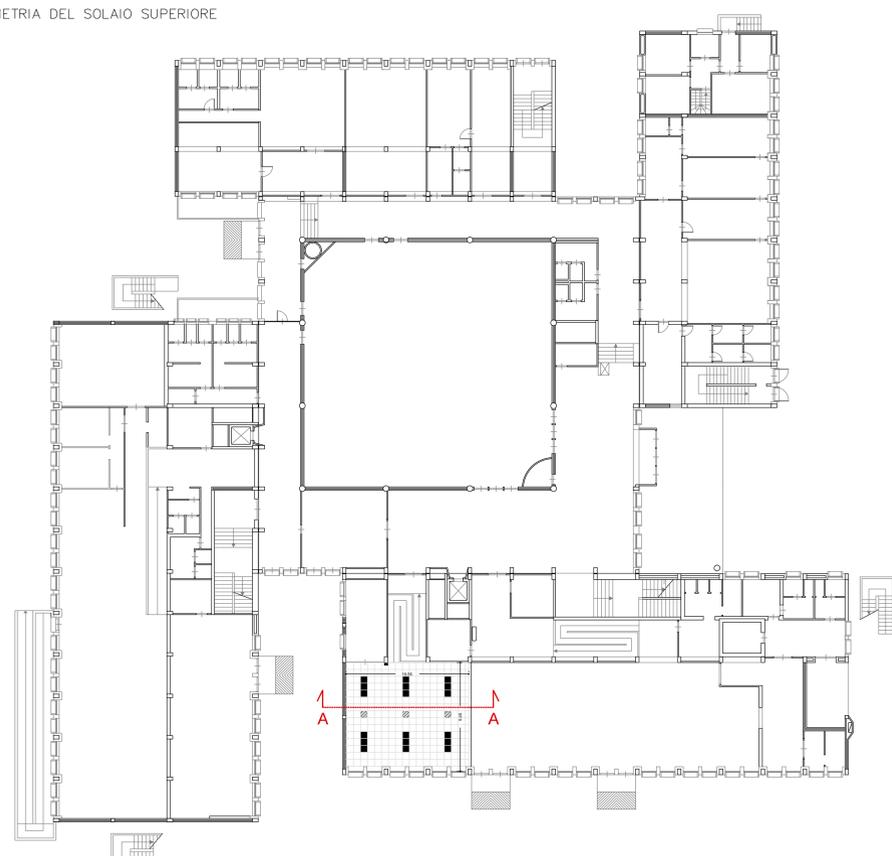


SCALA 1:200

STATO DI FATTO **Legenda** PROGETTO


- 3.40 Quote pavimento
- H 6.01 Altezza del soffitto
- Sezione
- Aeratori
- Sensori
- Luci di emergenza
- Plafoniere
- Struttura di supporto per i fari
- Controsoffitto in pannelli in gesso
- Quote pavimento (+0.00)
- Quote pavimento (-1.80)
- Quote pavimento (-3.40)
- Quote pavimento (-4.00)
- SEZIONE**
- Letto di malta
- Muro sezionato
- Stratigrafia del solaio (con pignatte)
- Pendini
- Controsoffitto in gesso e isolamento con lana di roccia con giunti maschio femmina
- PARTICOLARI COSTRUTTIVI**
- Controsoffitto in gesso e isolamento con lana di roccia con giunti maschio femmina
- Controsoffitto acustico in pannelli di lana di roccia vulcanica con traversi a T
- Sistema antisfondellamento con lastre di cemento fibrorinforzato

SEZIONE DELLO STATO DI FATTO DEL SOLAIO SUPERIORE

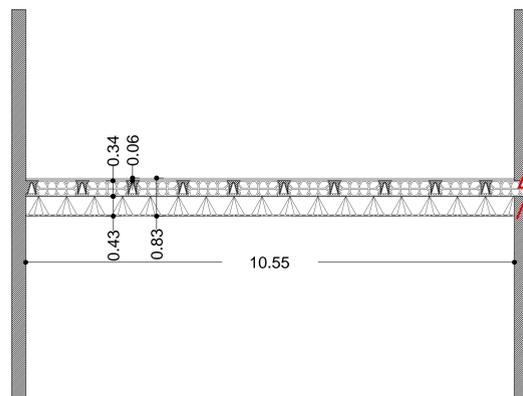


SCALA 1:50

SEZIONE DI PROGETTO DEL SOLAIO SUPERIORE

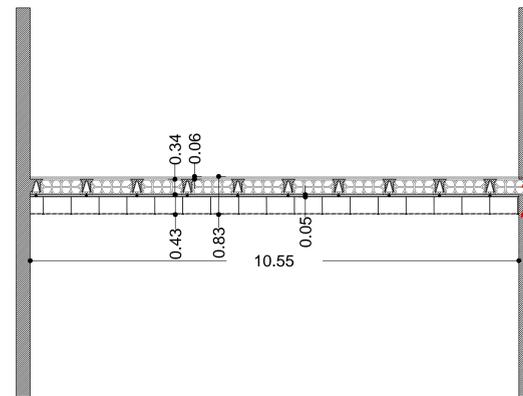


SCALA 1:50

PARTICOLARI COSTRUTTIVI DELLO STATO DI FATTO DEL SOLAIO SUPERIORE

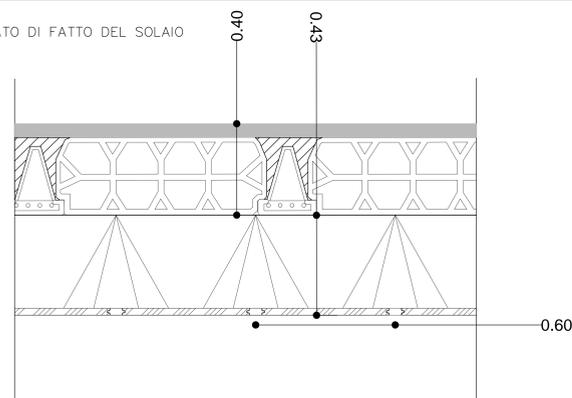

SCALA 1:10

PARTICOLARI COSTRUTTIVI DI PROGETTO DEL SOLAIO SUPERIORE

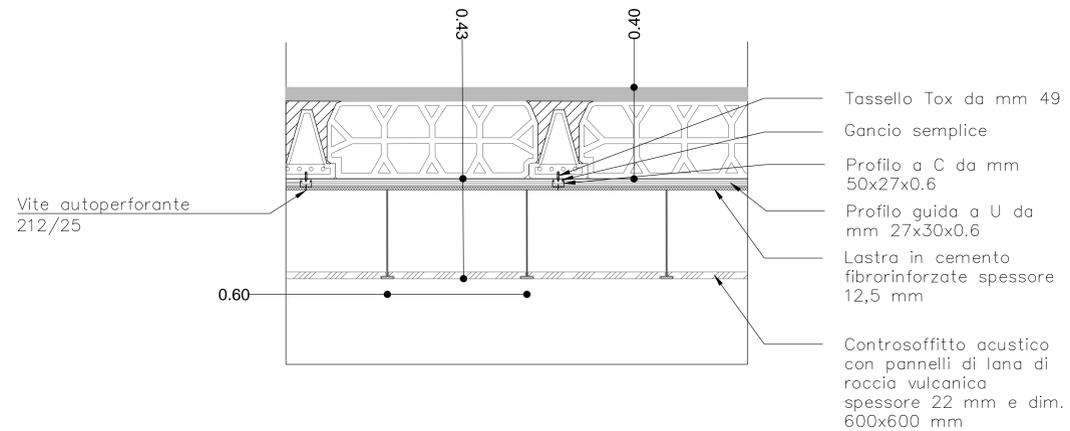

SCALA 1:10



RIFACIMENTO DI ALCUNI CONTROSOFFITTI DELLA SCUOLA MEDIA "PERTINI" DI DESIO (B/1554bis)

PERIZIA DI VARIANTE N.01



progettazione **TAU** TRANSPORTI E AMBIENTE URBANO s.r.l. p.s.n.a e c.f. 0550190961

Certificato UNI EN ISO 9001 n° 24163/01/S direzione tecnica emesso da RINA Services SpA

associato **ice** via Calvia 187 20134 Milano studio@tau.com studio@ice.com www.tau.com

codifica elaborato

commissa	fase	avvio	tip	prog	rev	nr	scale
3410	DL	V1	PL	01	A	2.1	VARIE

oggetto

PLANIMETRIE, SEZIONI E PARTICOLARI COSTRUTTIVI - AULA ARTISTICA 2

rev	data	autore	verifica	approvazione
A	03.08.2016	Alfredo Colombo	Marco Salvadori	Giorgio Morini
B				
C				
D				