



COMUNE DI DESIO
Comune di Desio
Protocollo N. 0023936/2016 del. 03/08/2016

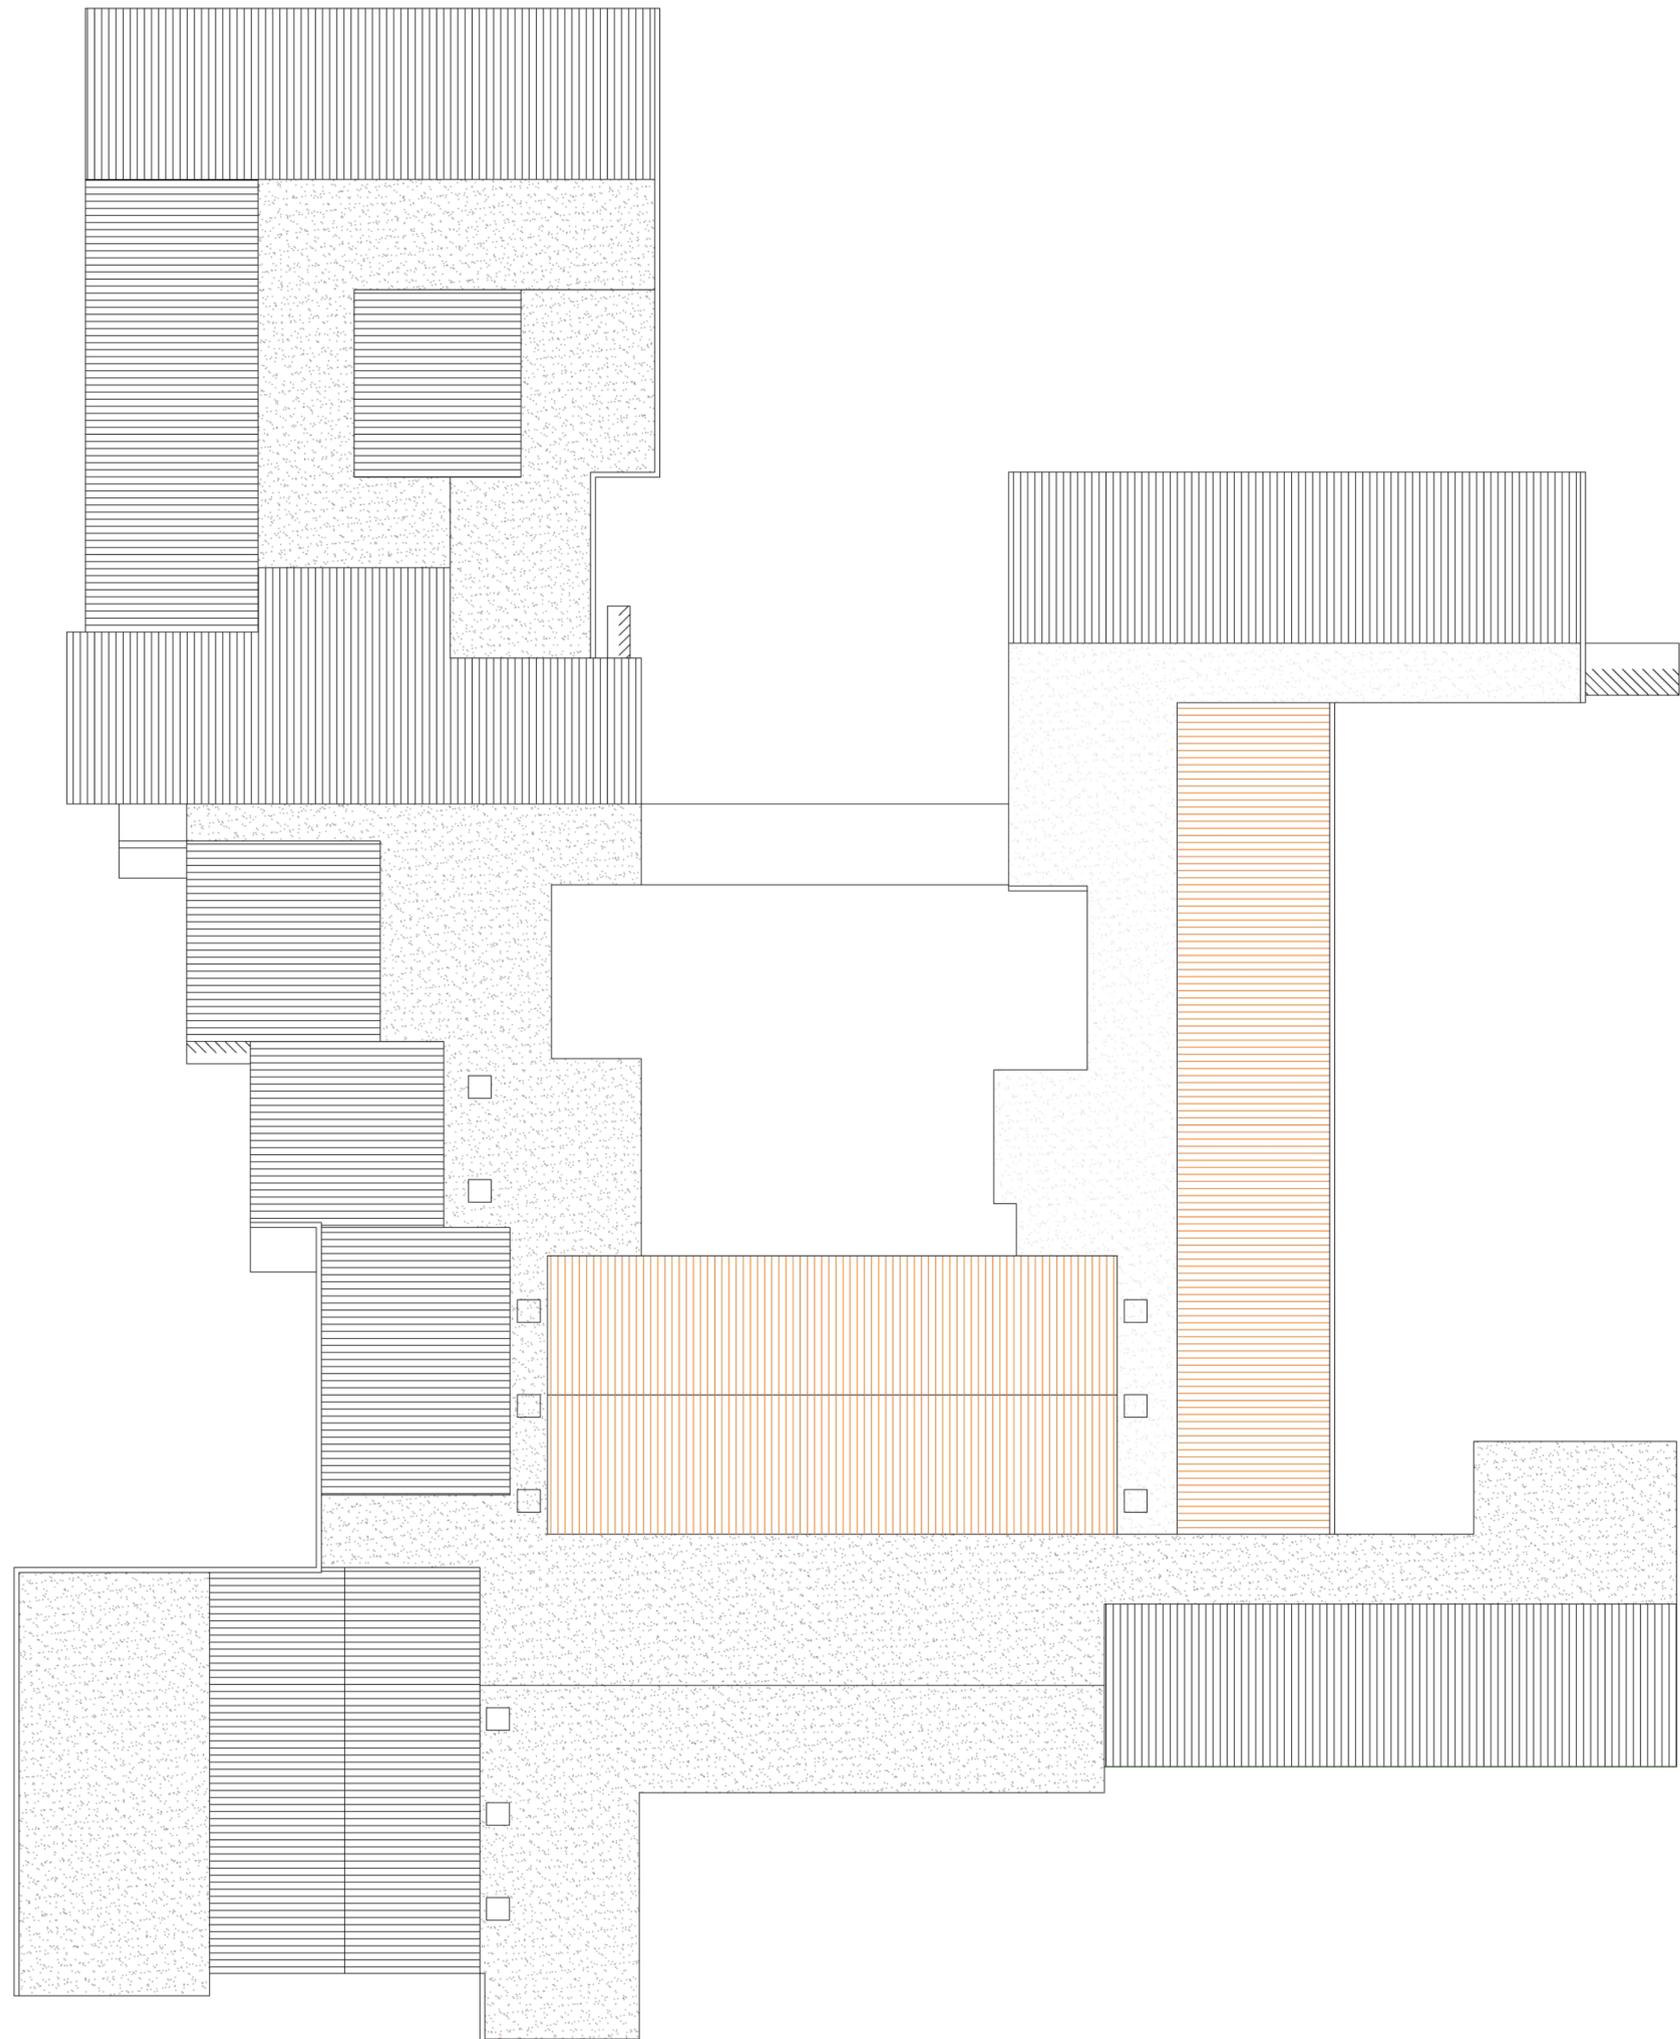

LEGENDA

-  INTERVENTO NON ESEGUITO
-  INTERVENTO ESEGUITO

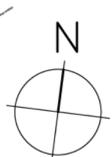

COMUNE DI DESIO
PROVINCIA DI MONZA E BRIANZA
LAVORI DI BONIFICA COPERTURA CEMENTO AMIANTO
E ADEGUAMNETO ALLE NORME DI SICUREZZA
SCUOLA PRIMARIA E DELL'INFANZIA VIA DOLOMITI
VARIAZIONE DEI LAVORI

PROPRIETA':
COMUNE DI DESIO
Piazza Giovanni Paolo II
20832 - DESIO - (MB)

AGGIORNAMENTI:	DATA:
1	
2	
3	

ELAB.: **A01** SCALA: 1:200
DATA: LUGLIO 2016

OGGETTO:
PIANTA COPERTURA

TEAM DI PROGETTAZIONE:
ARIN STUDIO PROGETTAZIONE E SERVIZI
PER L'ARCHITETTURA E L'INGEGNERIA
20029 TURBIGO (MI), VIA PAOLO TATTI 5
0331 871699 - FAX. 0331 890689
e-mail: info@arinstudio.it
web: www.arinstudio.it

PROGETTAZIONE ARCHITETTONICA:
DOTT. ING. MARCO CAGELLI
COORDINAMENTO SICUREZZA IN FASE DI PROGETTAZIONE:
DOTT. ING. MARCO CAGELLI

PROPRIETA' RISERVATA. Questo disegno e' proprieta' riservata di ARIN STUDIO e non puo' essere ne' copiato ne' riprodotto o ristampato o usato senza autorizzazione scritta.