



LEGENDA


-  Rimozione completa intonaco
-  Rimozione parziale intonaco

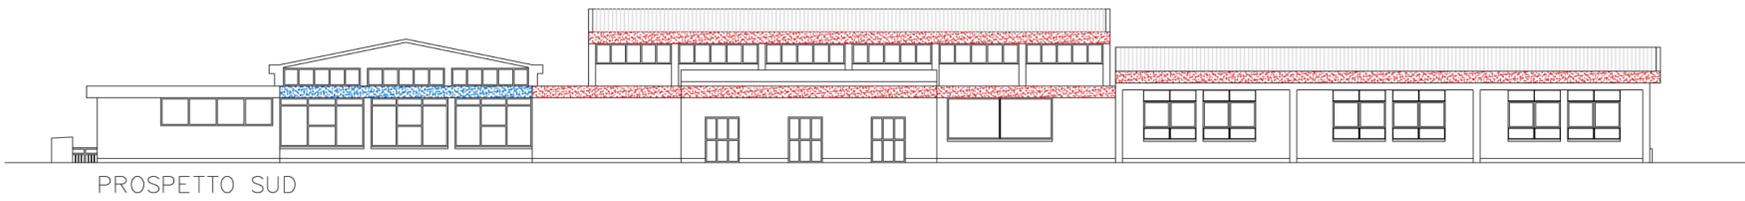


PROSPETTO SUD

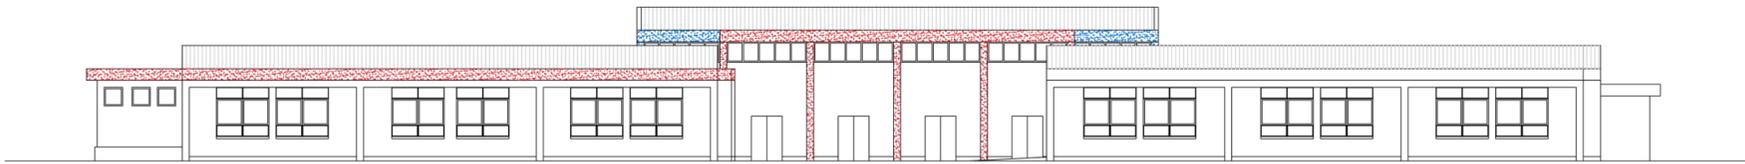

PROSPETTO NORD

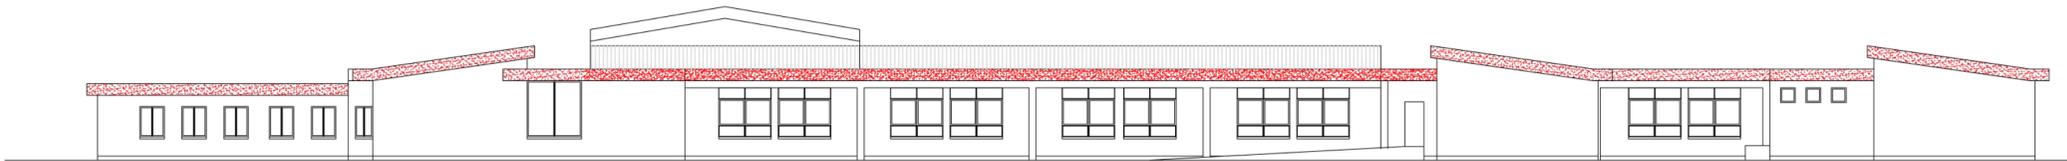

PROSPETTO EST

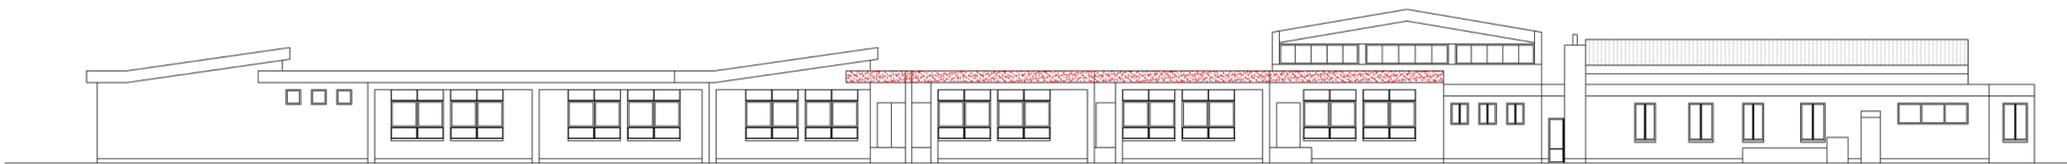


PROSPETTO OVEST




SEZIONE AA




SEZIONE BB

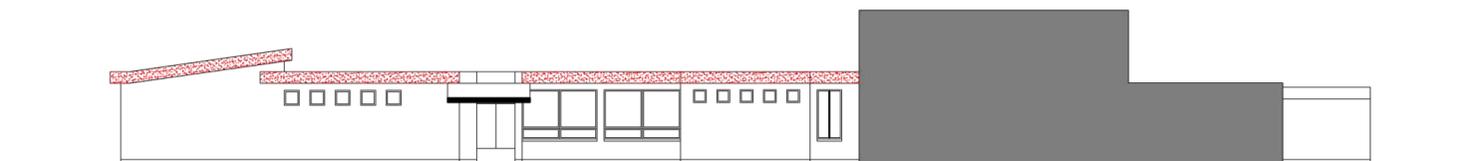

SEZIONE CC

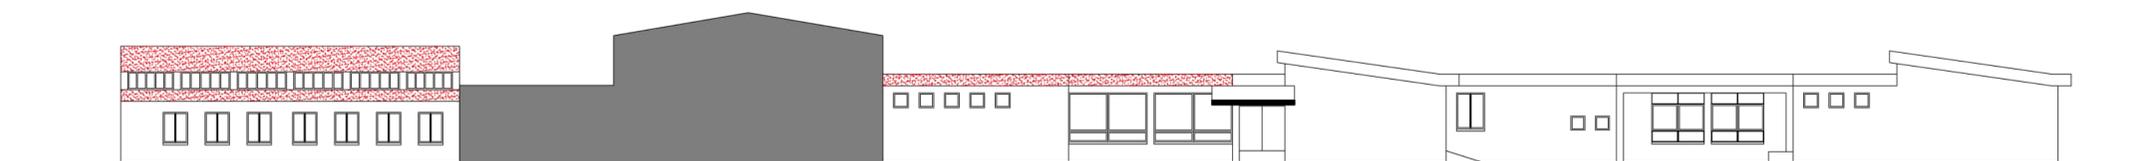

SEZIONE DD

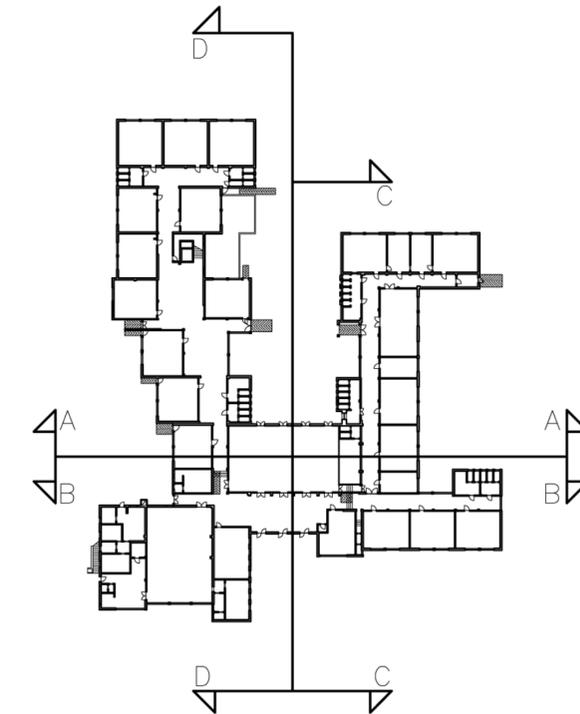

COMUNE DI DESIO
 PROVINCIA DI MONZA E BRIANZA
 LAVORI DI BONIFICA COPERTURA CEMENTO AMIANTO
 E ADEGUAMENTO ALLE NORME DI SICUREZZA
 SCUOLA PRIMARIA E DELL'INFANZIA VIA DOLOMITI
VARIAZIONE DEI LAVORI

PROPRIETA':
 COMUNE DI DESIO
 Piazza Giovanni Paolo II
 20832 - DESIO - (MB)

AGGIORNAMENTI:	DATA:
1	
2	
3	

ELAB.: **A02** SCALA: 1:200
 DATA: LUGLIO 2016

OGGETTO:
 PROSPETTI E SEZIONI
 INDIVIDUAZIONE INTERVENTI

TEAM DI PROGETTAZIONE:
 **PROGETTAZIONE E SERVIZI
 PER L'ARCHITETTURA E L'INGEGNERIA**
 20029 TURBIGO (MI), VIA PAOLO TATTI 5
 0331 871699 - FAX. 0331 890689
 e-mail: info@arinstudio.it
 web: www.arinstudio.it

PROGETTAZIONE ARCHITETTONICA:
 DOTT. ING. MARCO CAGELLI
 COORDINAMENTO SICUREZZA IN FASE DI PROGETTAZIONE:
 DOTT. ING. MARCO CAGELLI

PROPRIETA' RISERVATA. Questo disegno e' proprietà esclusiva di ARIN STUDIO e non può essere né copiato né riprodotto o ristampato senza autorizzazione scritta.