



Sez. Y-Y scala 1:25

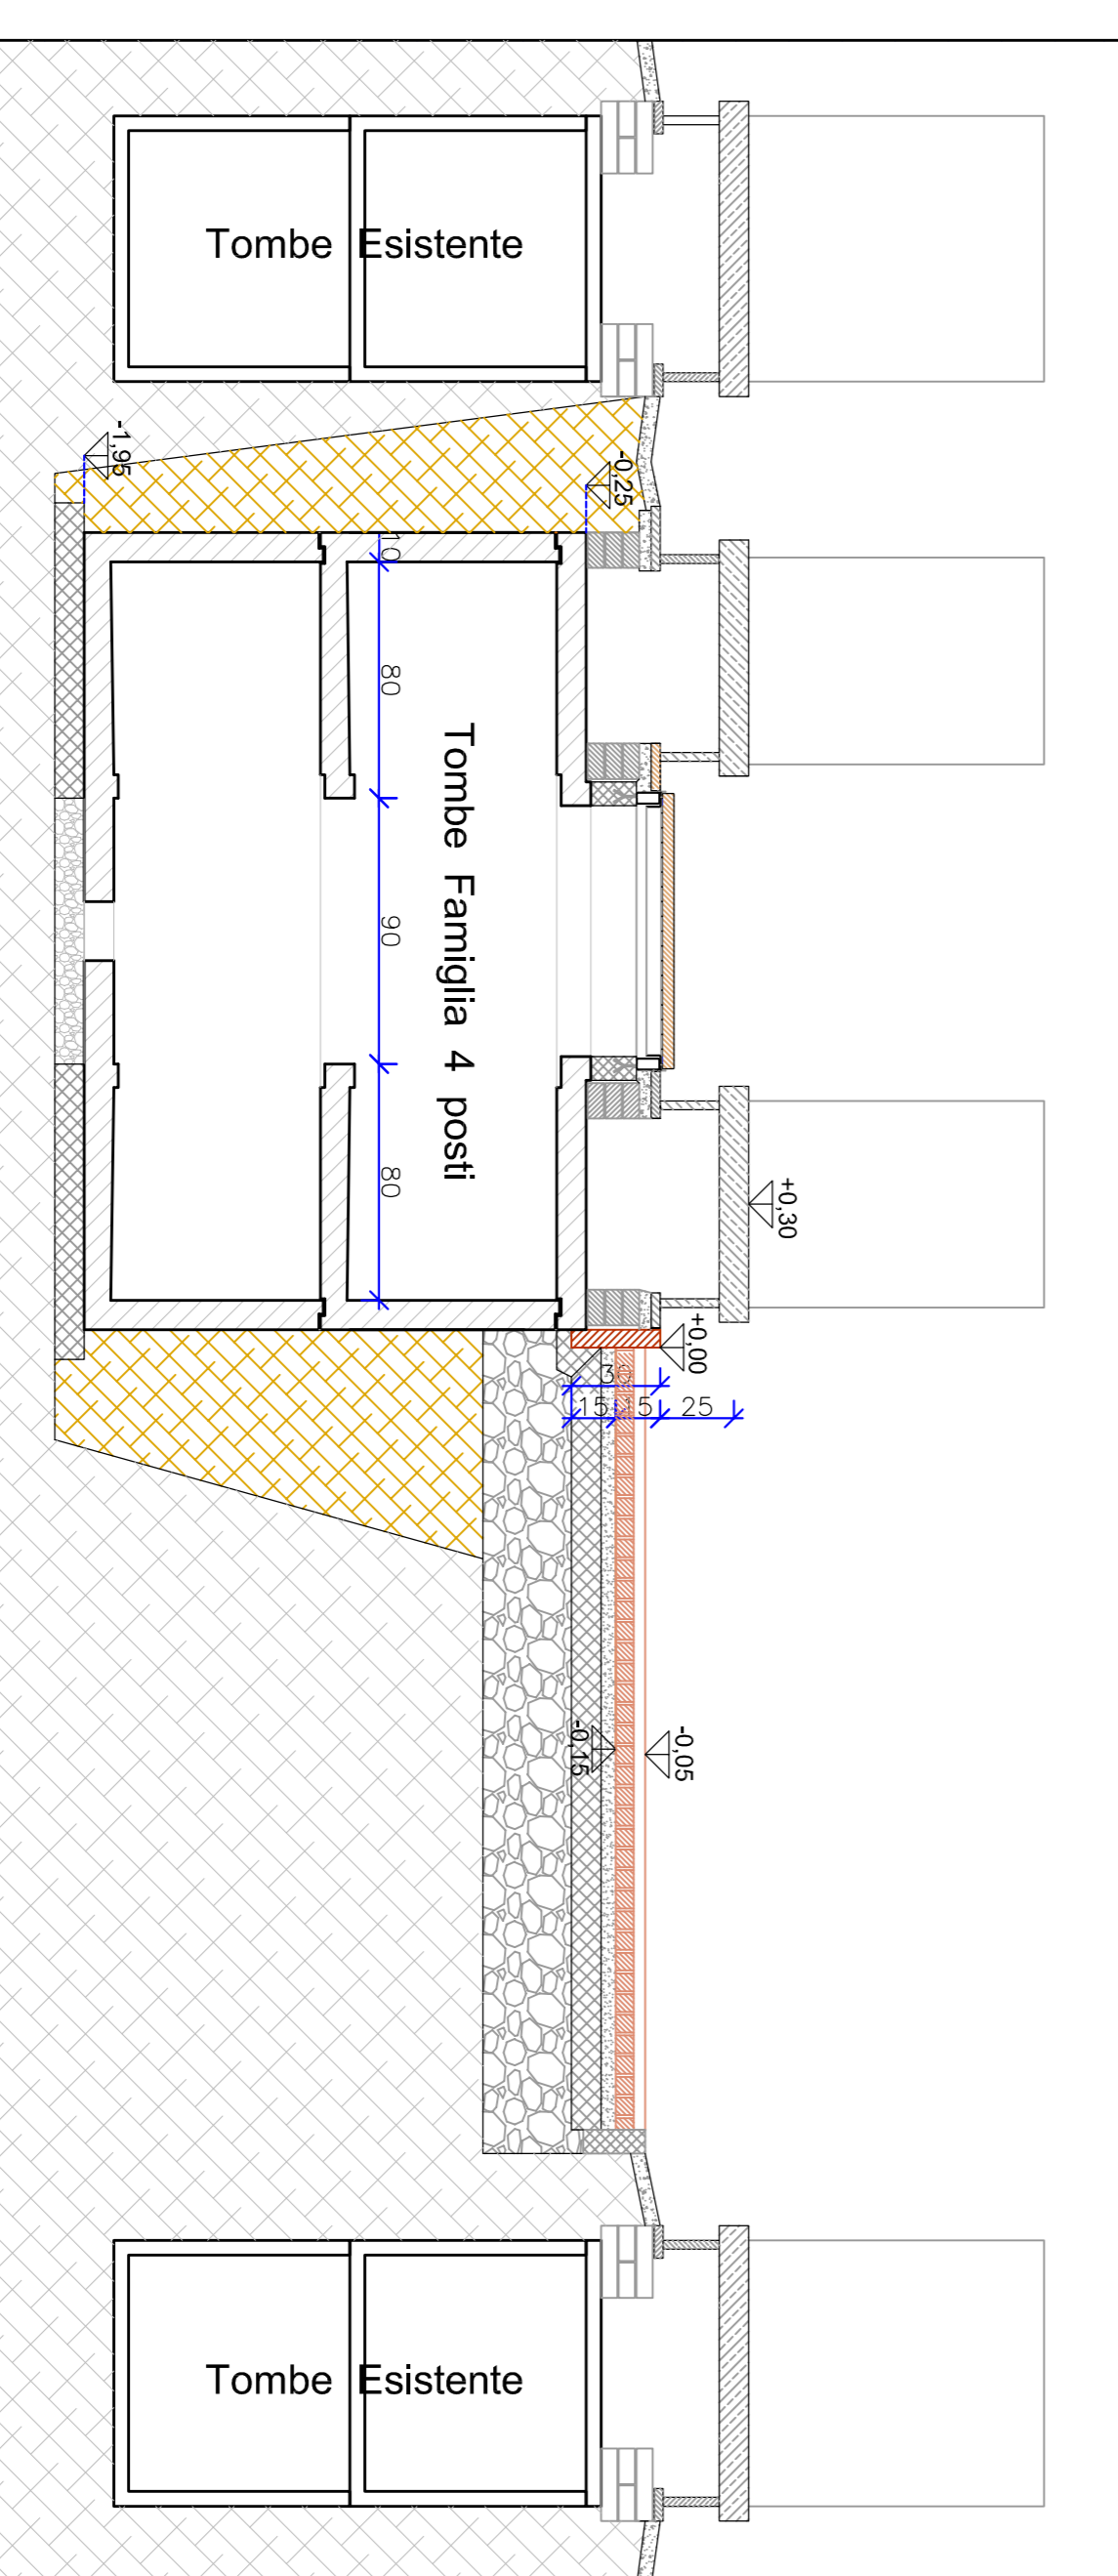

Sez. X-X scala 1:25

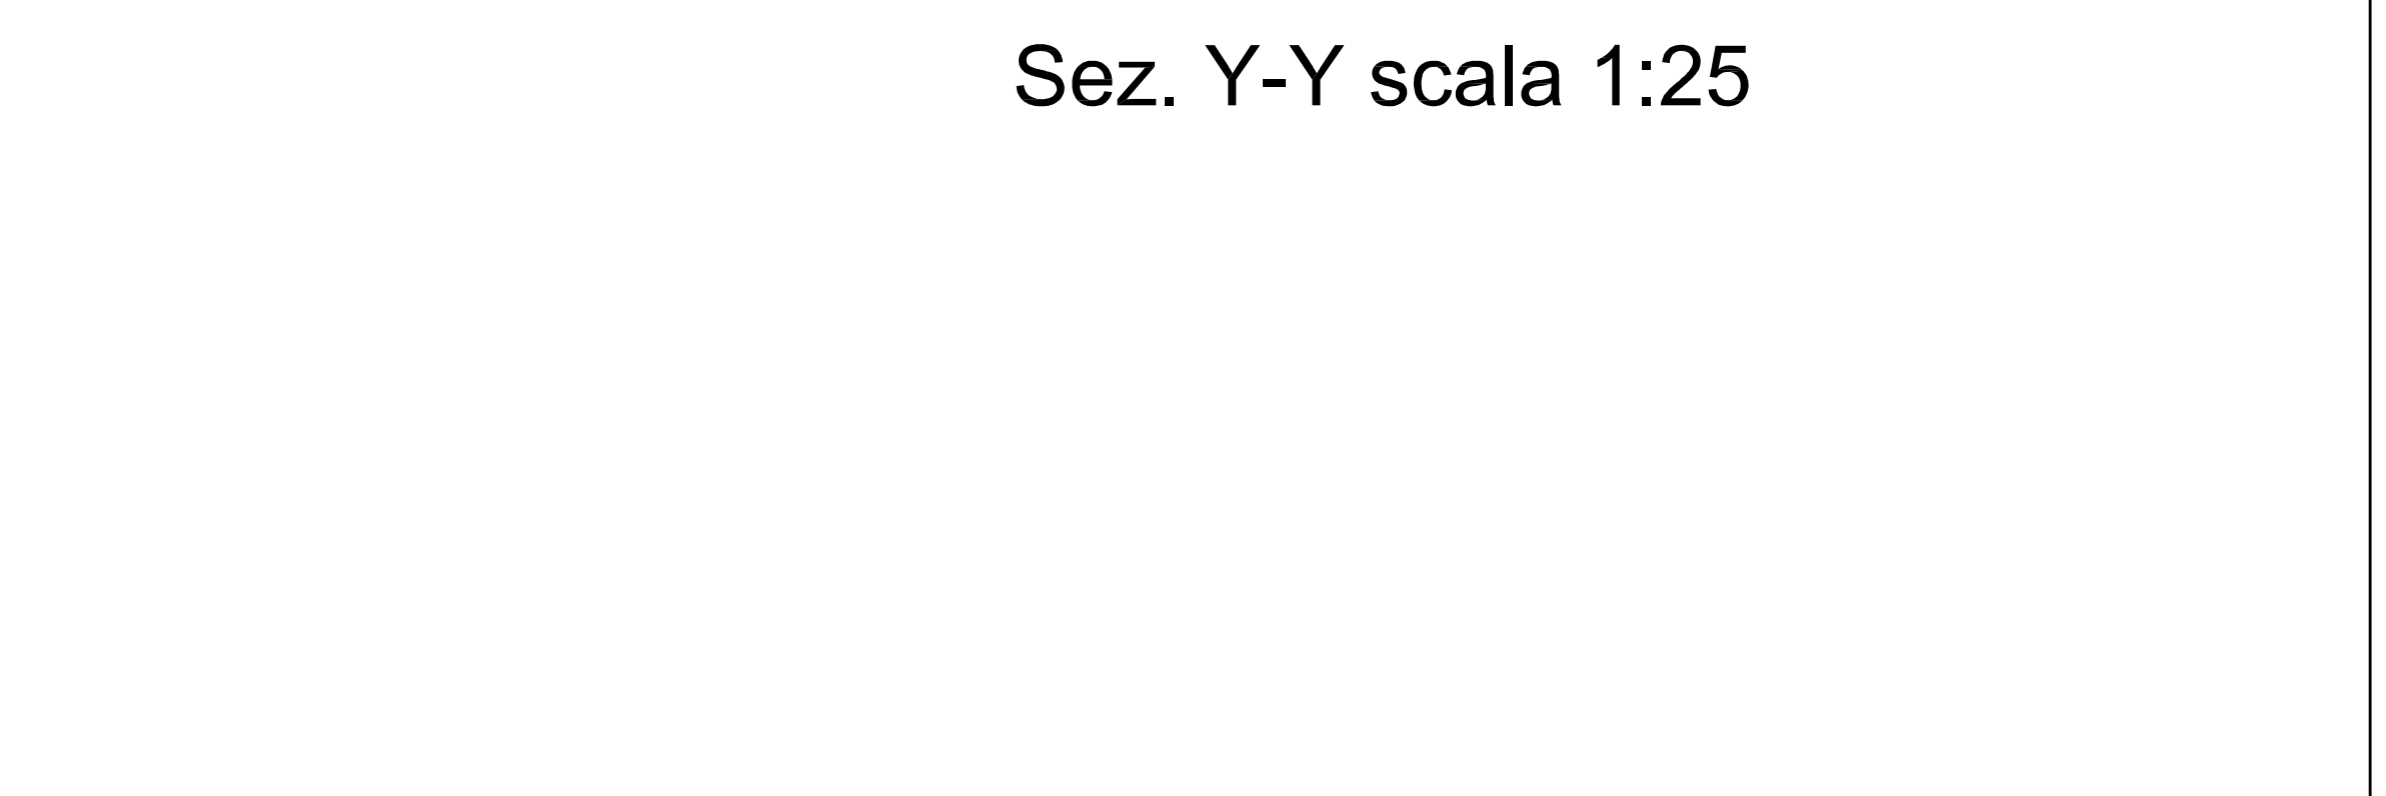

Part. 2 - scala 1:5

Gestione Servizi Desio S.p.a.
Via Giusti 38 - Desio

PROGETTO ESECUTIVO
CIMITERO DI DESIO
RIFACIMENTO CAMPO 5

PIANTE E SEZIONI
PART. COSTRUTTIVI
Cassoni lato esterno Campo 5
Tav. - 06

STUDIO DELTA
Ing. Roberto Brambilla - geomet. Lino Calusara
sele. 27057 veduggio al tempo, M. via roma, fianco 1
ufficio. 23980 casertano I.C. via assigone 1
tel 039 996062 - fax 039 996023
e-mail: studiodelta@iscail.it

commento	
progetto	
oggetto	
versione n°	06
scala	1:25
data	16/05/2016
aggiornamento	
il progettista e d.t.	
il collaboratore e a.	
il committente	
l'operatore	

È NIENTE LA RIPRODUZIONE ANCHE PARZIALE DELLA PRESENTE
TAVOLA SENZA AUTORIZZAZIONE SCRITTA DELLO STUDIO DELTA