






Sez. W-W scala 1:25

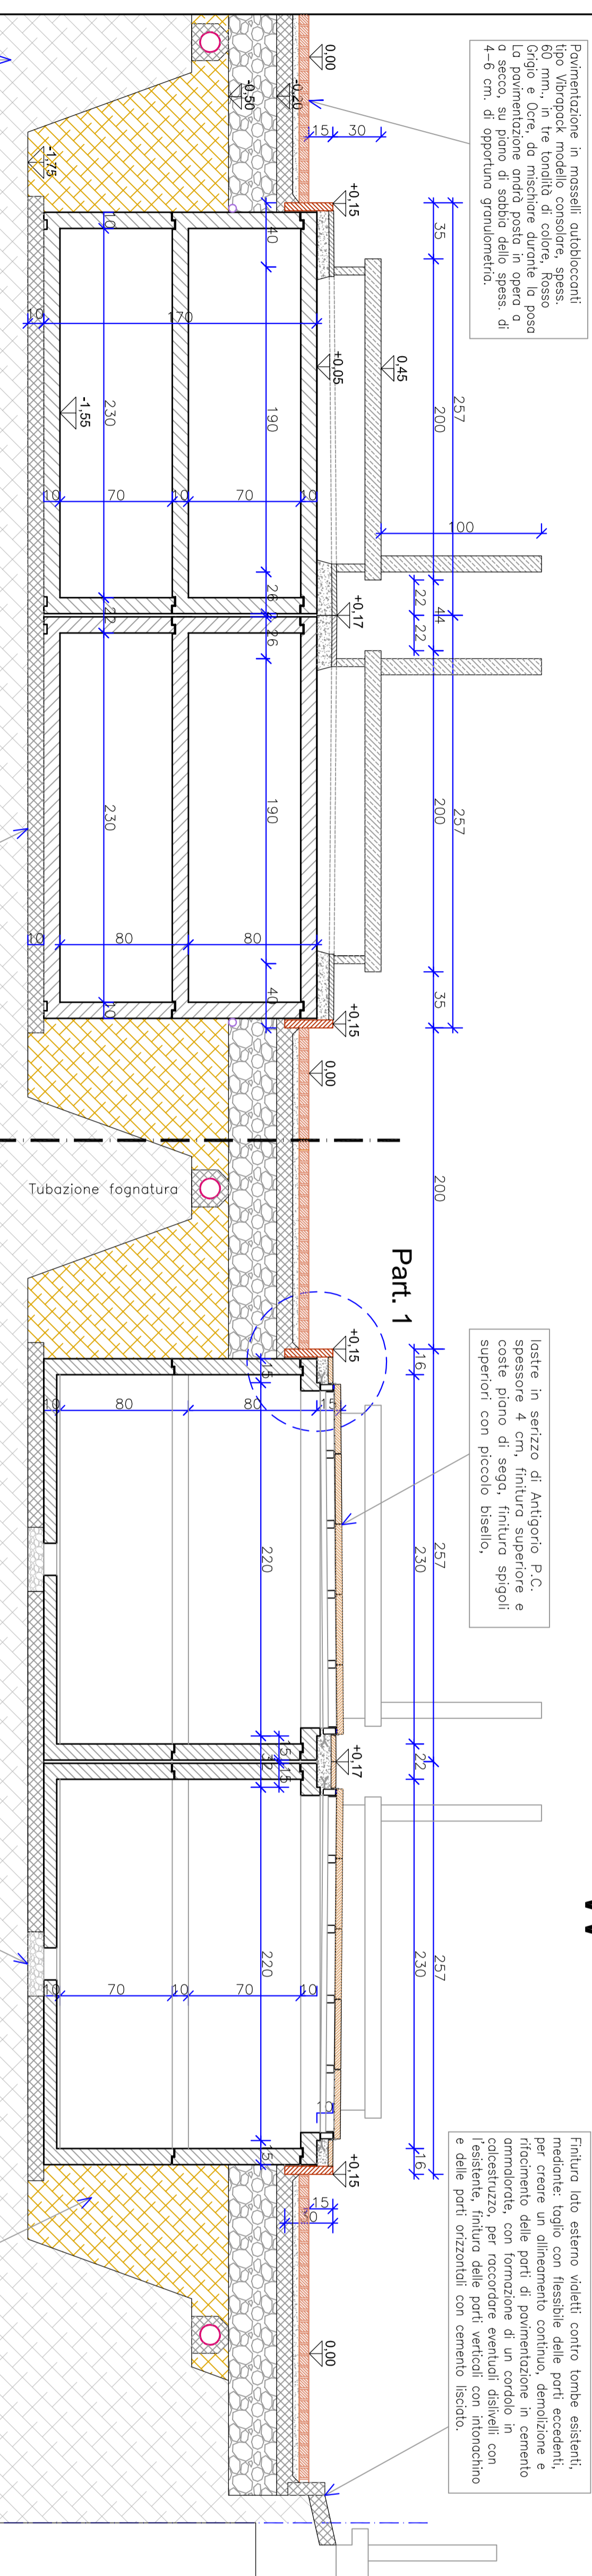

Sez. K-K scala 1:25

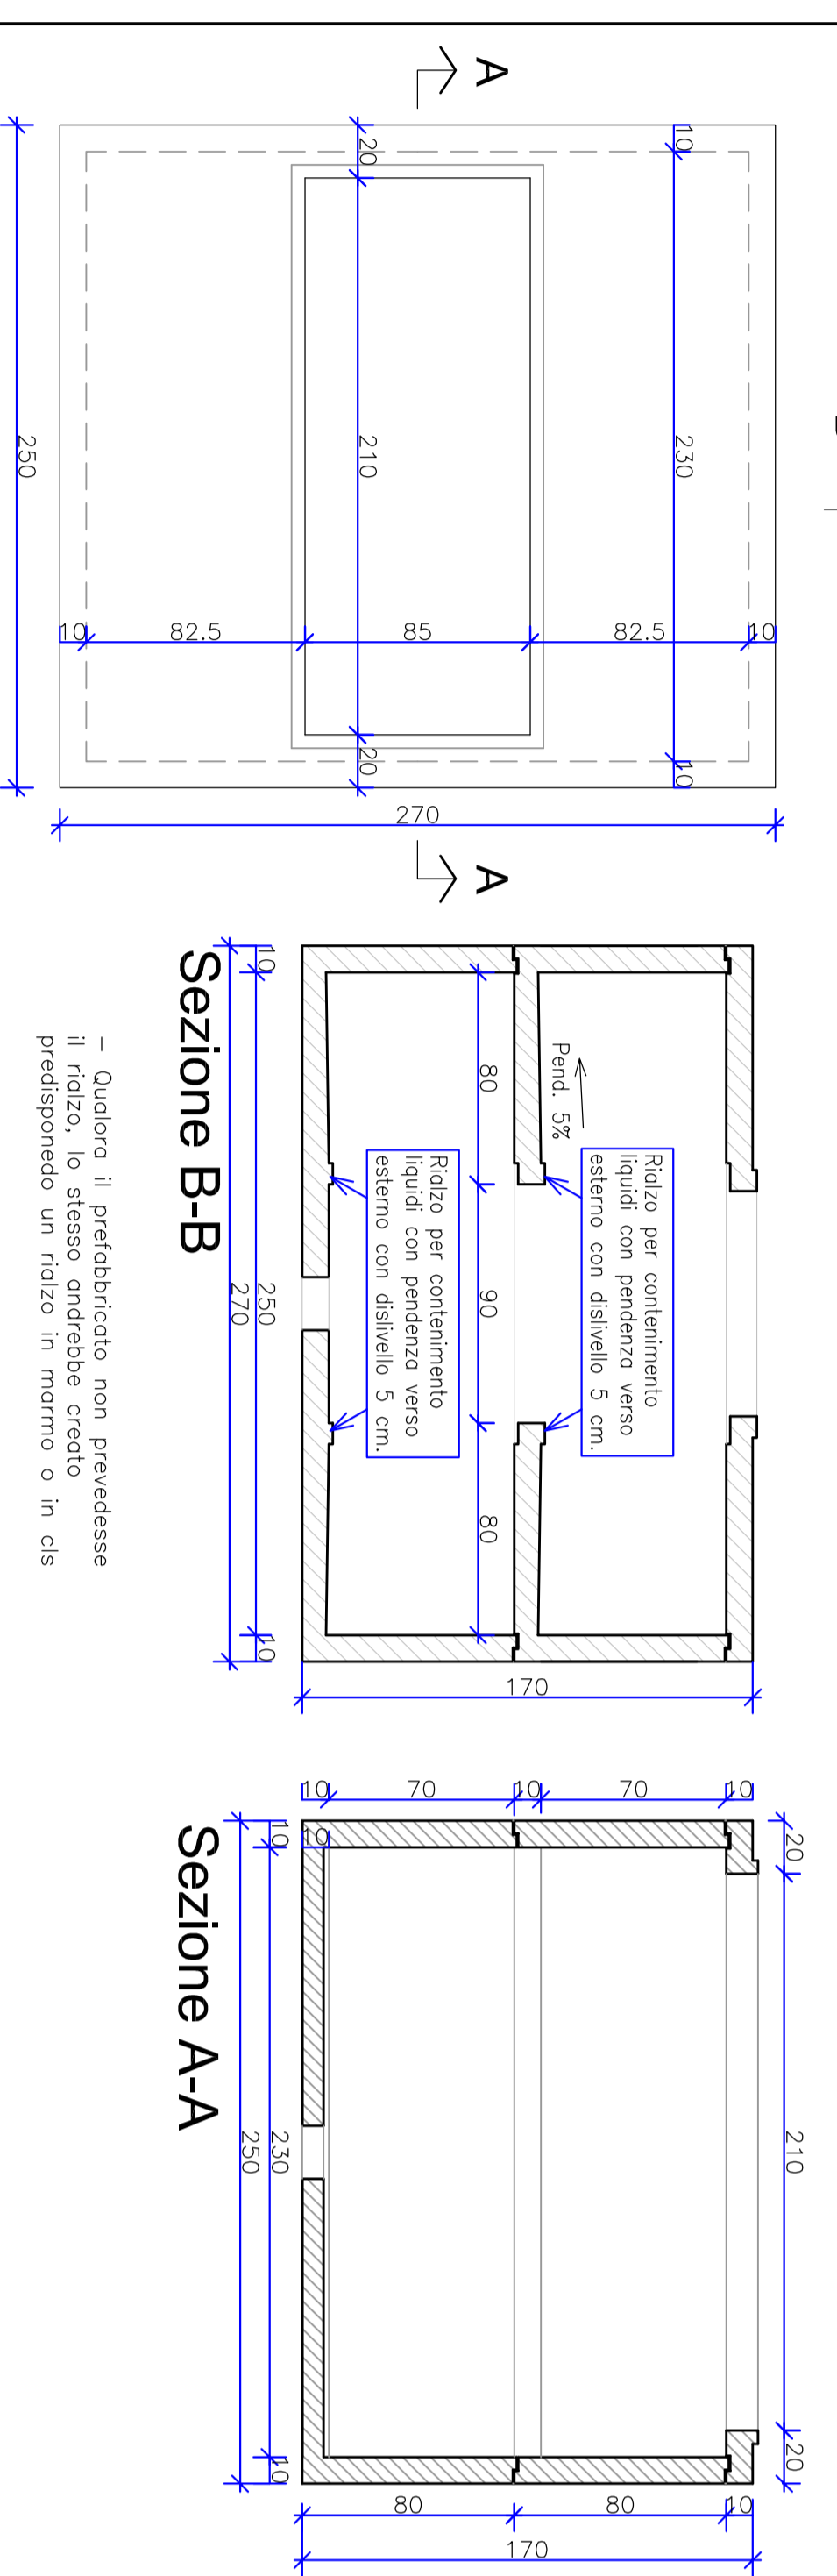

Planta Part. Cassoni Prefabbricati scala 1:25

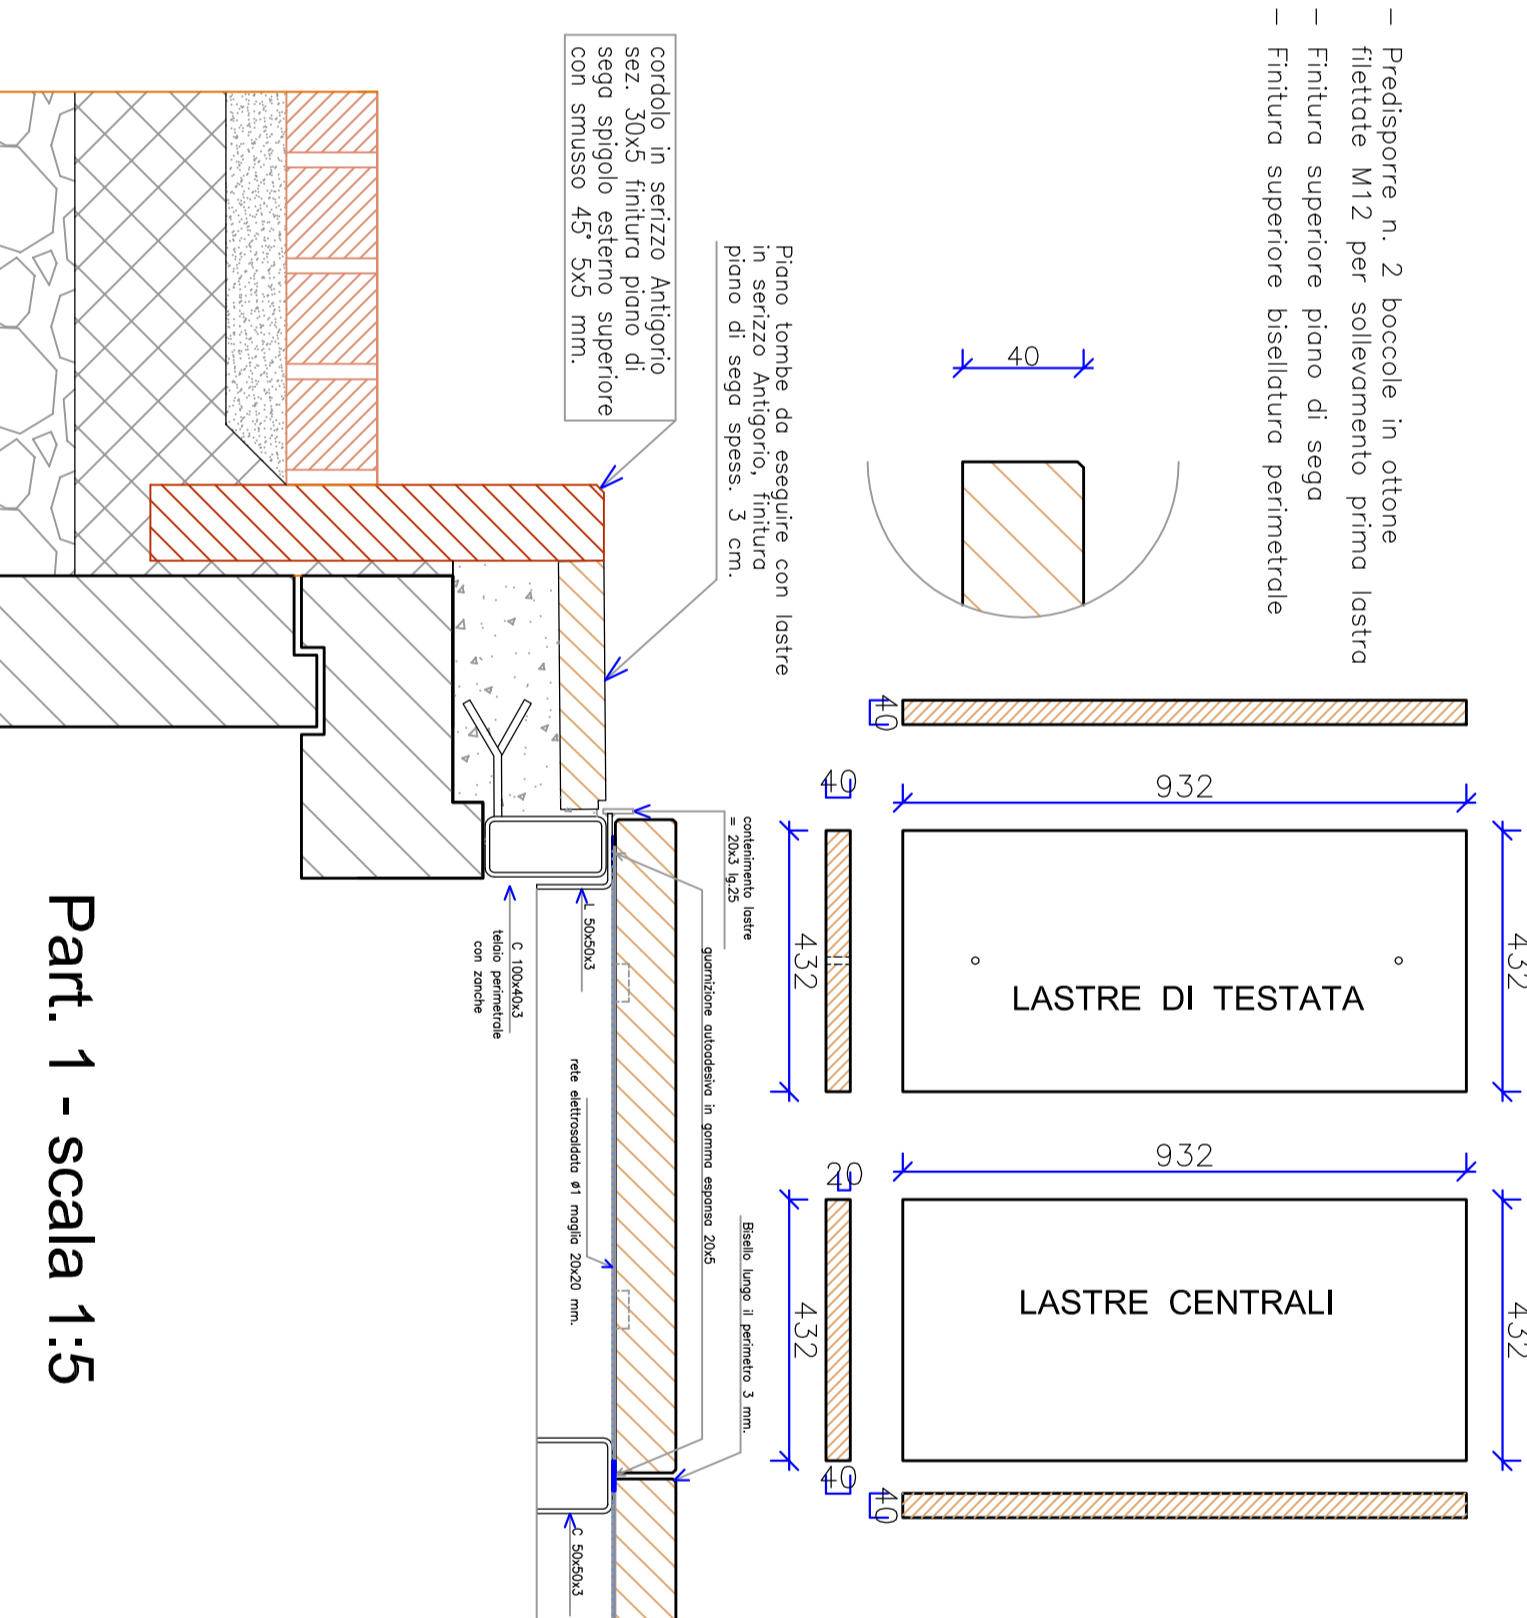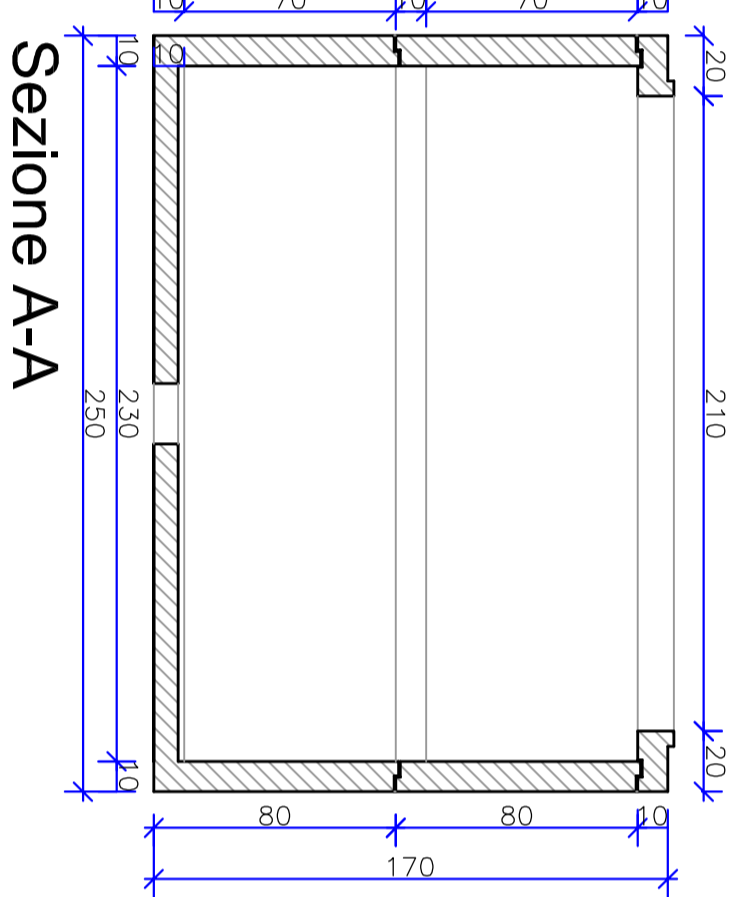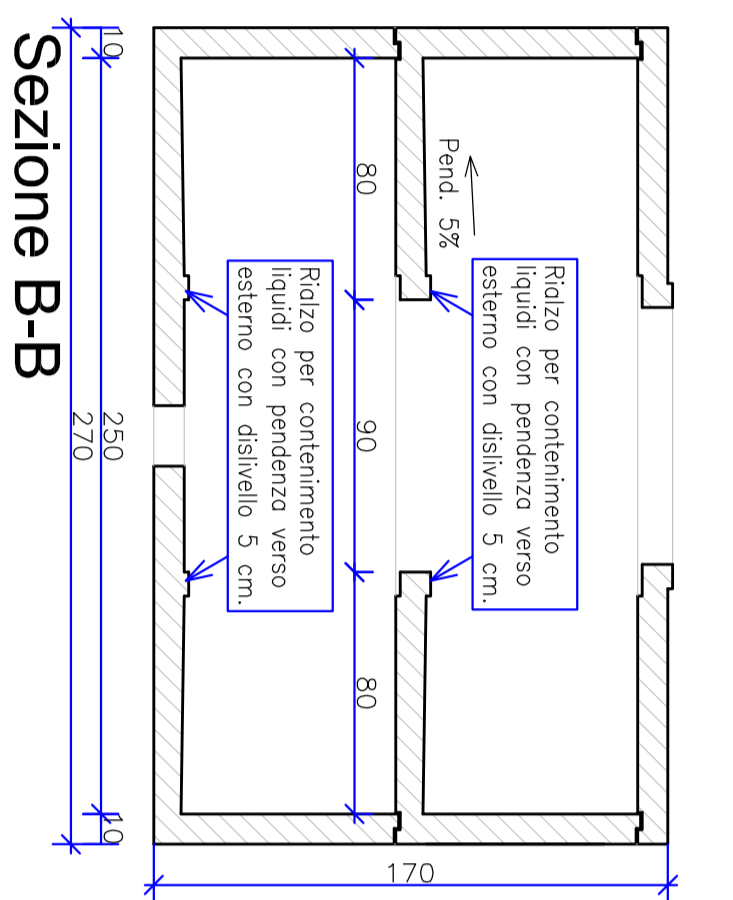

Part. 1 - scala 1:5

Gestione Servizi Desio S.r.l.
Via Giusti 38 - Desio

PROGETTO ESECUTIVO
CIMITERO DI DESIO
RIFACIMENTO CAMPO 5

PIANTE E SEZIONI
PART. COSTRUTTIVI
Cassoni interni campo 5
Tav. - 05

| | |
|---|--------------|
| progetto | STUDIO DELTA |
| ing. Roberto Bernabè - arch. Lina Silvestri | |
| scale | 1:25 |
| data | 16/05/2016 |
| approvazione | |
| il progettista S.r.l. | |
| il costruttore S.r.l. | |
| il committente | |
| l'impresa S.r.l. | |