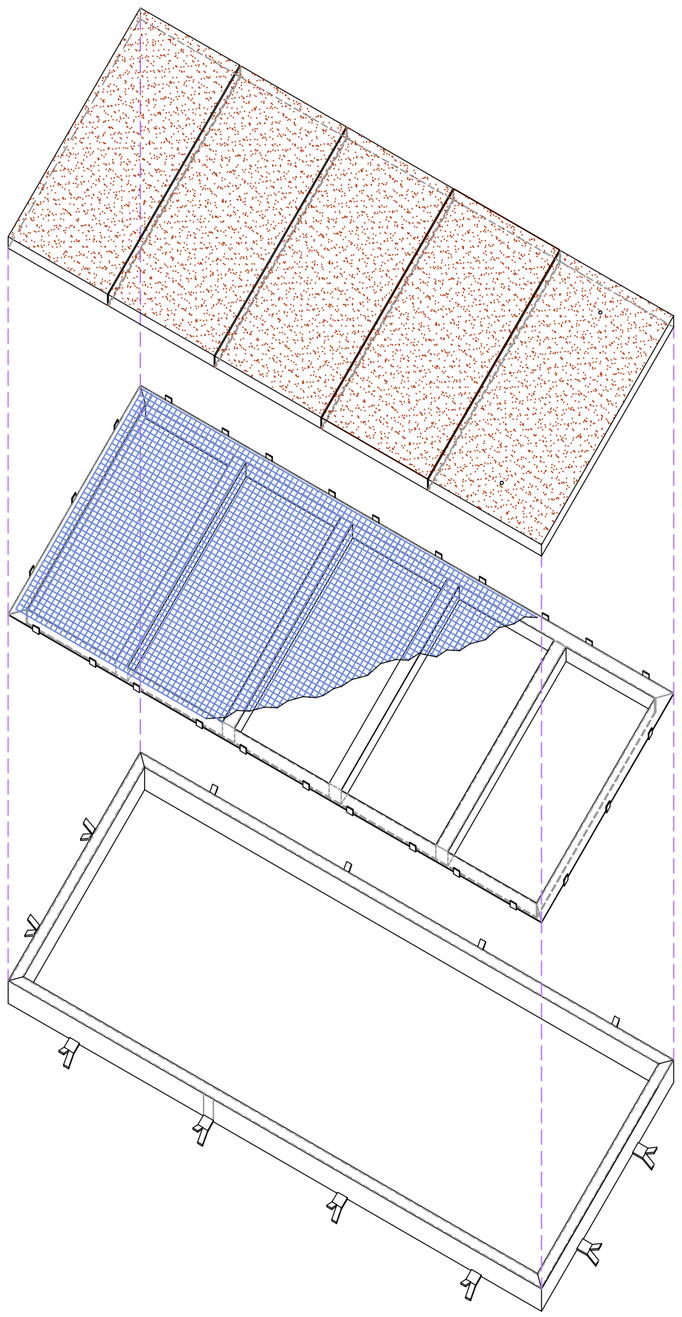

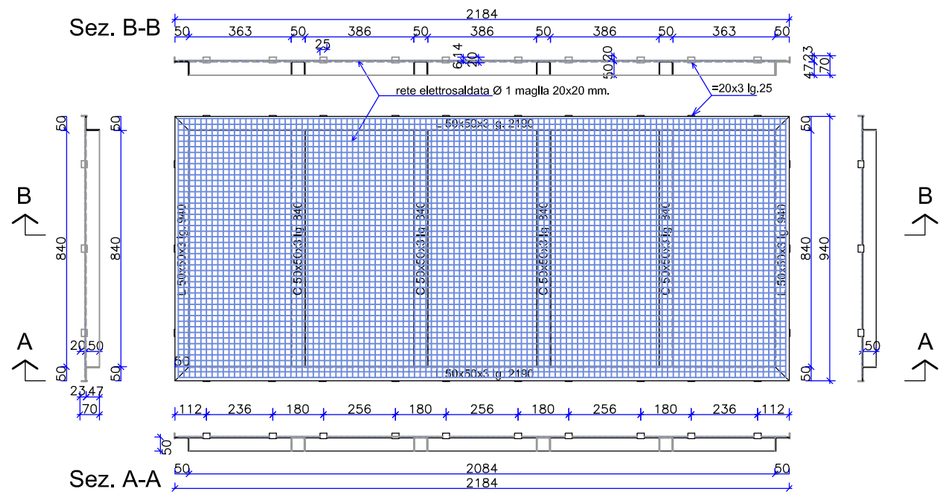

Pianta Telaio superiore contenimento lastre

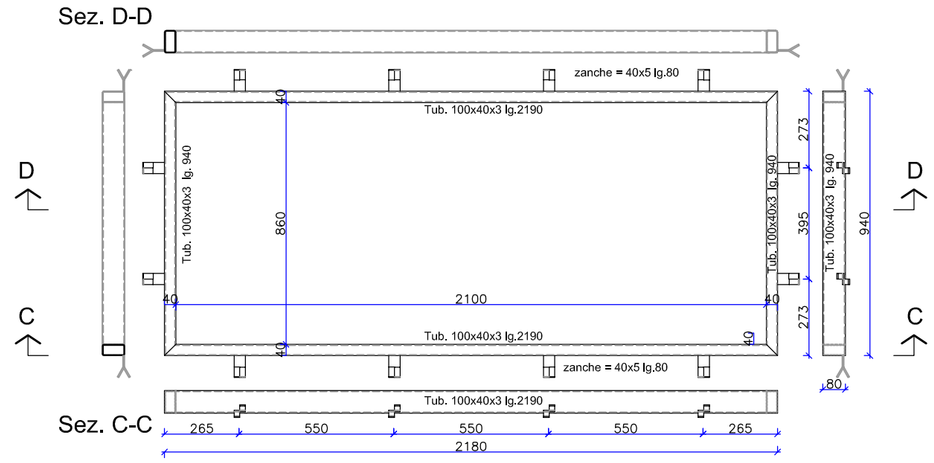

Pianta Telaio inferiore

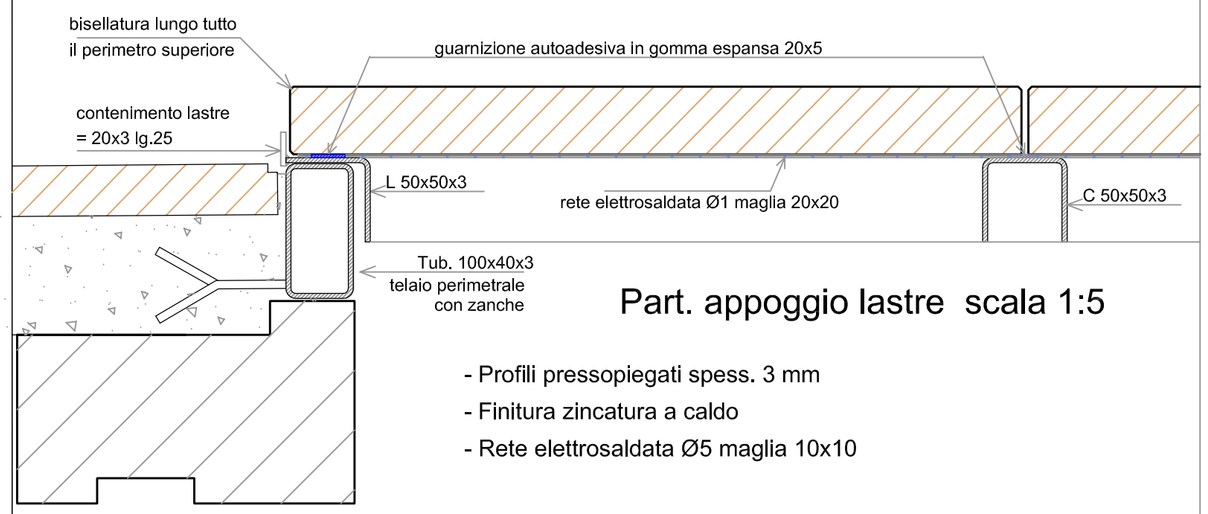

Part. appoggio lastre scala 1:5

- Profili pressopiegati spess. 3 mm
- Finitura zincatura a caldo
- Rete elettrosaldata Ø5 maglia 10x10

Gestione Servizi Desio S.p.a.
Via Giusti 38 - Desio

PROGETTO ESECUTIVO
CIMITERO DI DESIO
RIFACIMENTO CAMPO 5

CONTENITORI LASTRE
PIANTA E SEZIONE

Tav. - 06

STUDIO DELTA
ing. Roberto Brambilla - geom. Lino Galbusera

sede: 20057 vedano al lambro MI, via monte bianco 1
ufficio: 23880 casatenovo LC, via resegone 1
tel 039.9960602 - fax 039.9960263
e-mail: studiodeltabg@tiscali.it

committente

progetto

oggetto

tavola n° 07

scala 1: 20

data 16/05/2016

aggiornamento

il progettista e DL

il calcolatore c.a.

il committente

l'esecutore

E' VIETATA LA RIPRODUZIONE ANCHE PARZIALE DELLA PRESENTE TAVOLA SENZA L'AUTORIZZAZIONE SCRITTA DELLO STUDIO DELTA