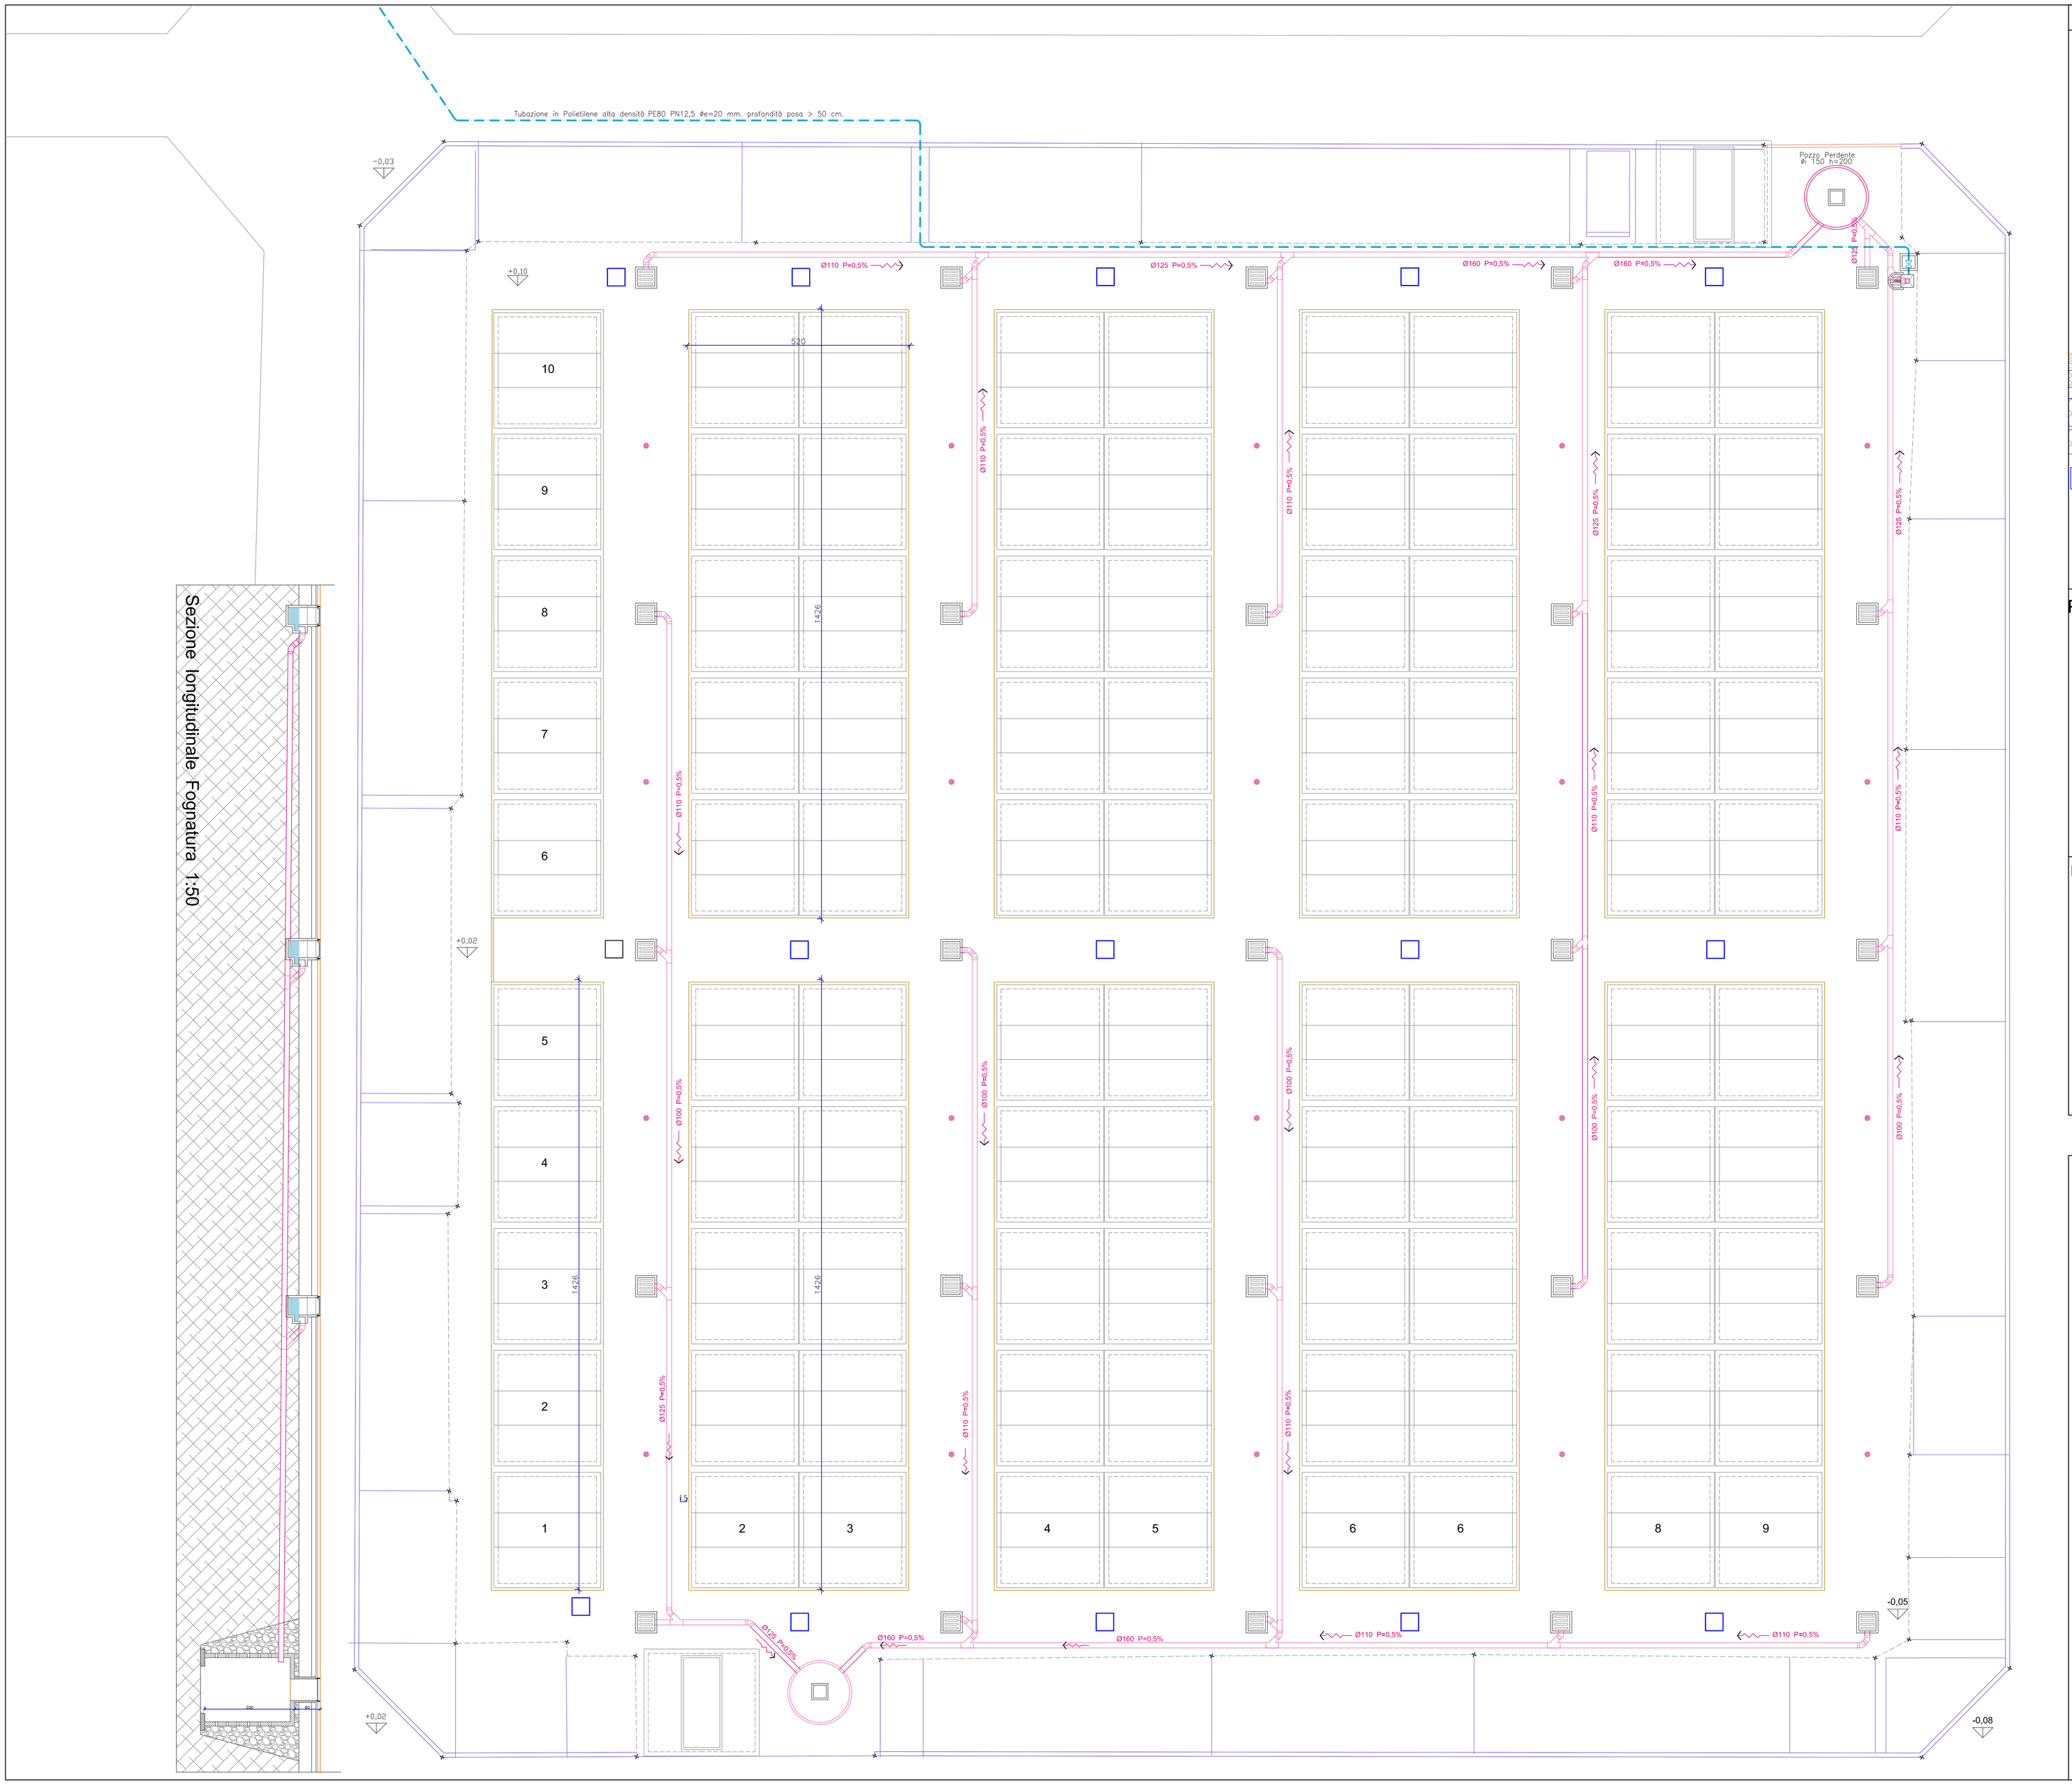

PART. FONTANA

Tubazione impianto rete idrica interrata
in Pe alta densità Ø int. 1" PN 6 (in progetto)

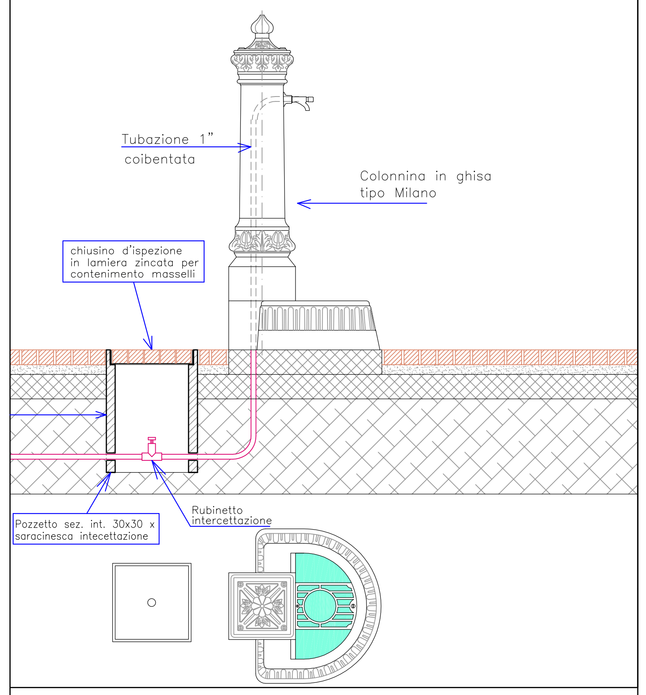

Part. Caditoie sifonate Scala 1: 12,5

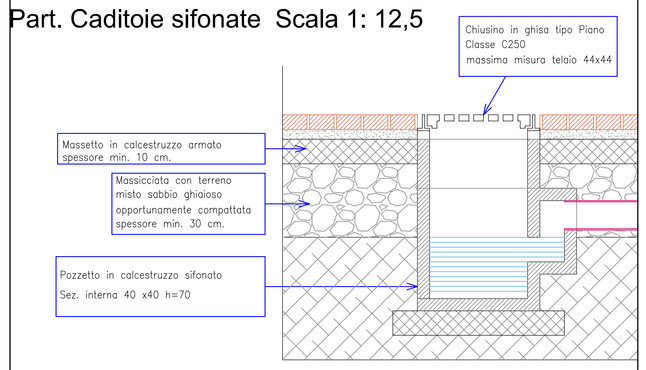

Part. Tubazioni PVC Scala 1:12,5

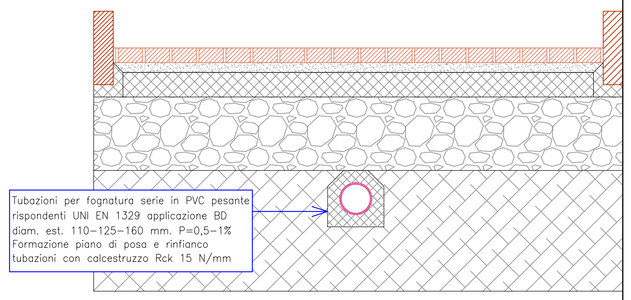

Gestione Servizi Desio S.p.a.
Via Giusti 38 - Desio

PROGETTO ESECUTIVO
CIMITERO DI DESIO
RIFACIMENTO CAMPO 5

PIANTA POZZETTI E RETE
RETE FOGNATURA
LINEA ACQUA
Tav. - 03

STUDIO DELTA
ing. Roberto Brambilla - geom. Lino Galbusera

sede: 20057 veduano al lambro MI, via monte blanco 1
ufficio: 23880 casatenovo LC, via reagone 1
tel 039.9960602 - fax 039.9960263
e-mail: studiodeltabg@libero.it

committente

progetto

oggetto

tavola n° 03

scala 1:50

data 16/05/2016

aggiornamento

il progettista e DL

il calcolatore c.a.

il committente

l'esecutore

E' VIETATA LA RIPRODUZIONE ANCHE PARZIALE DELLA PRESENTE
TAVOLA SENZA L'AUTORIZZAZIONE SCRITTA DELLO STUDIO DELTA